


PLÄNE

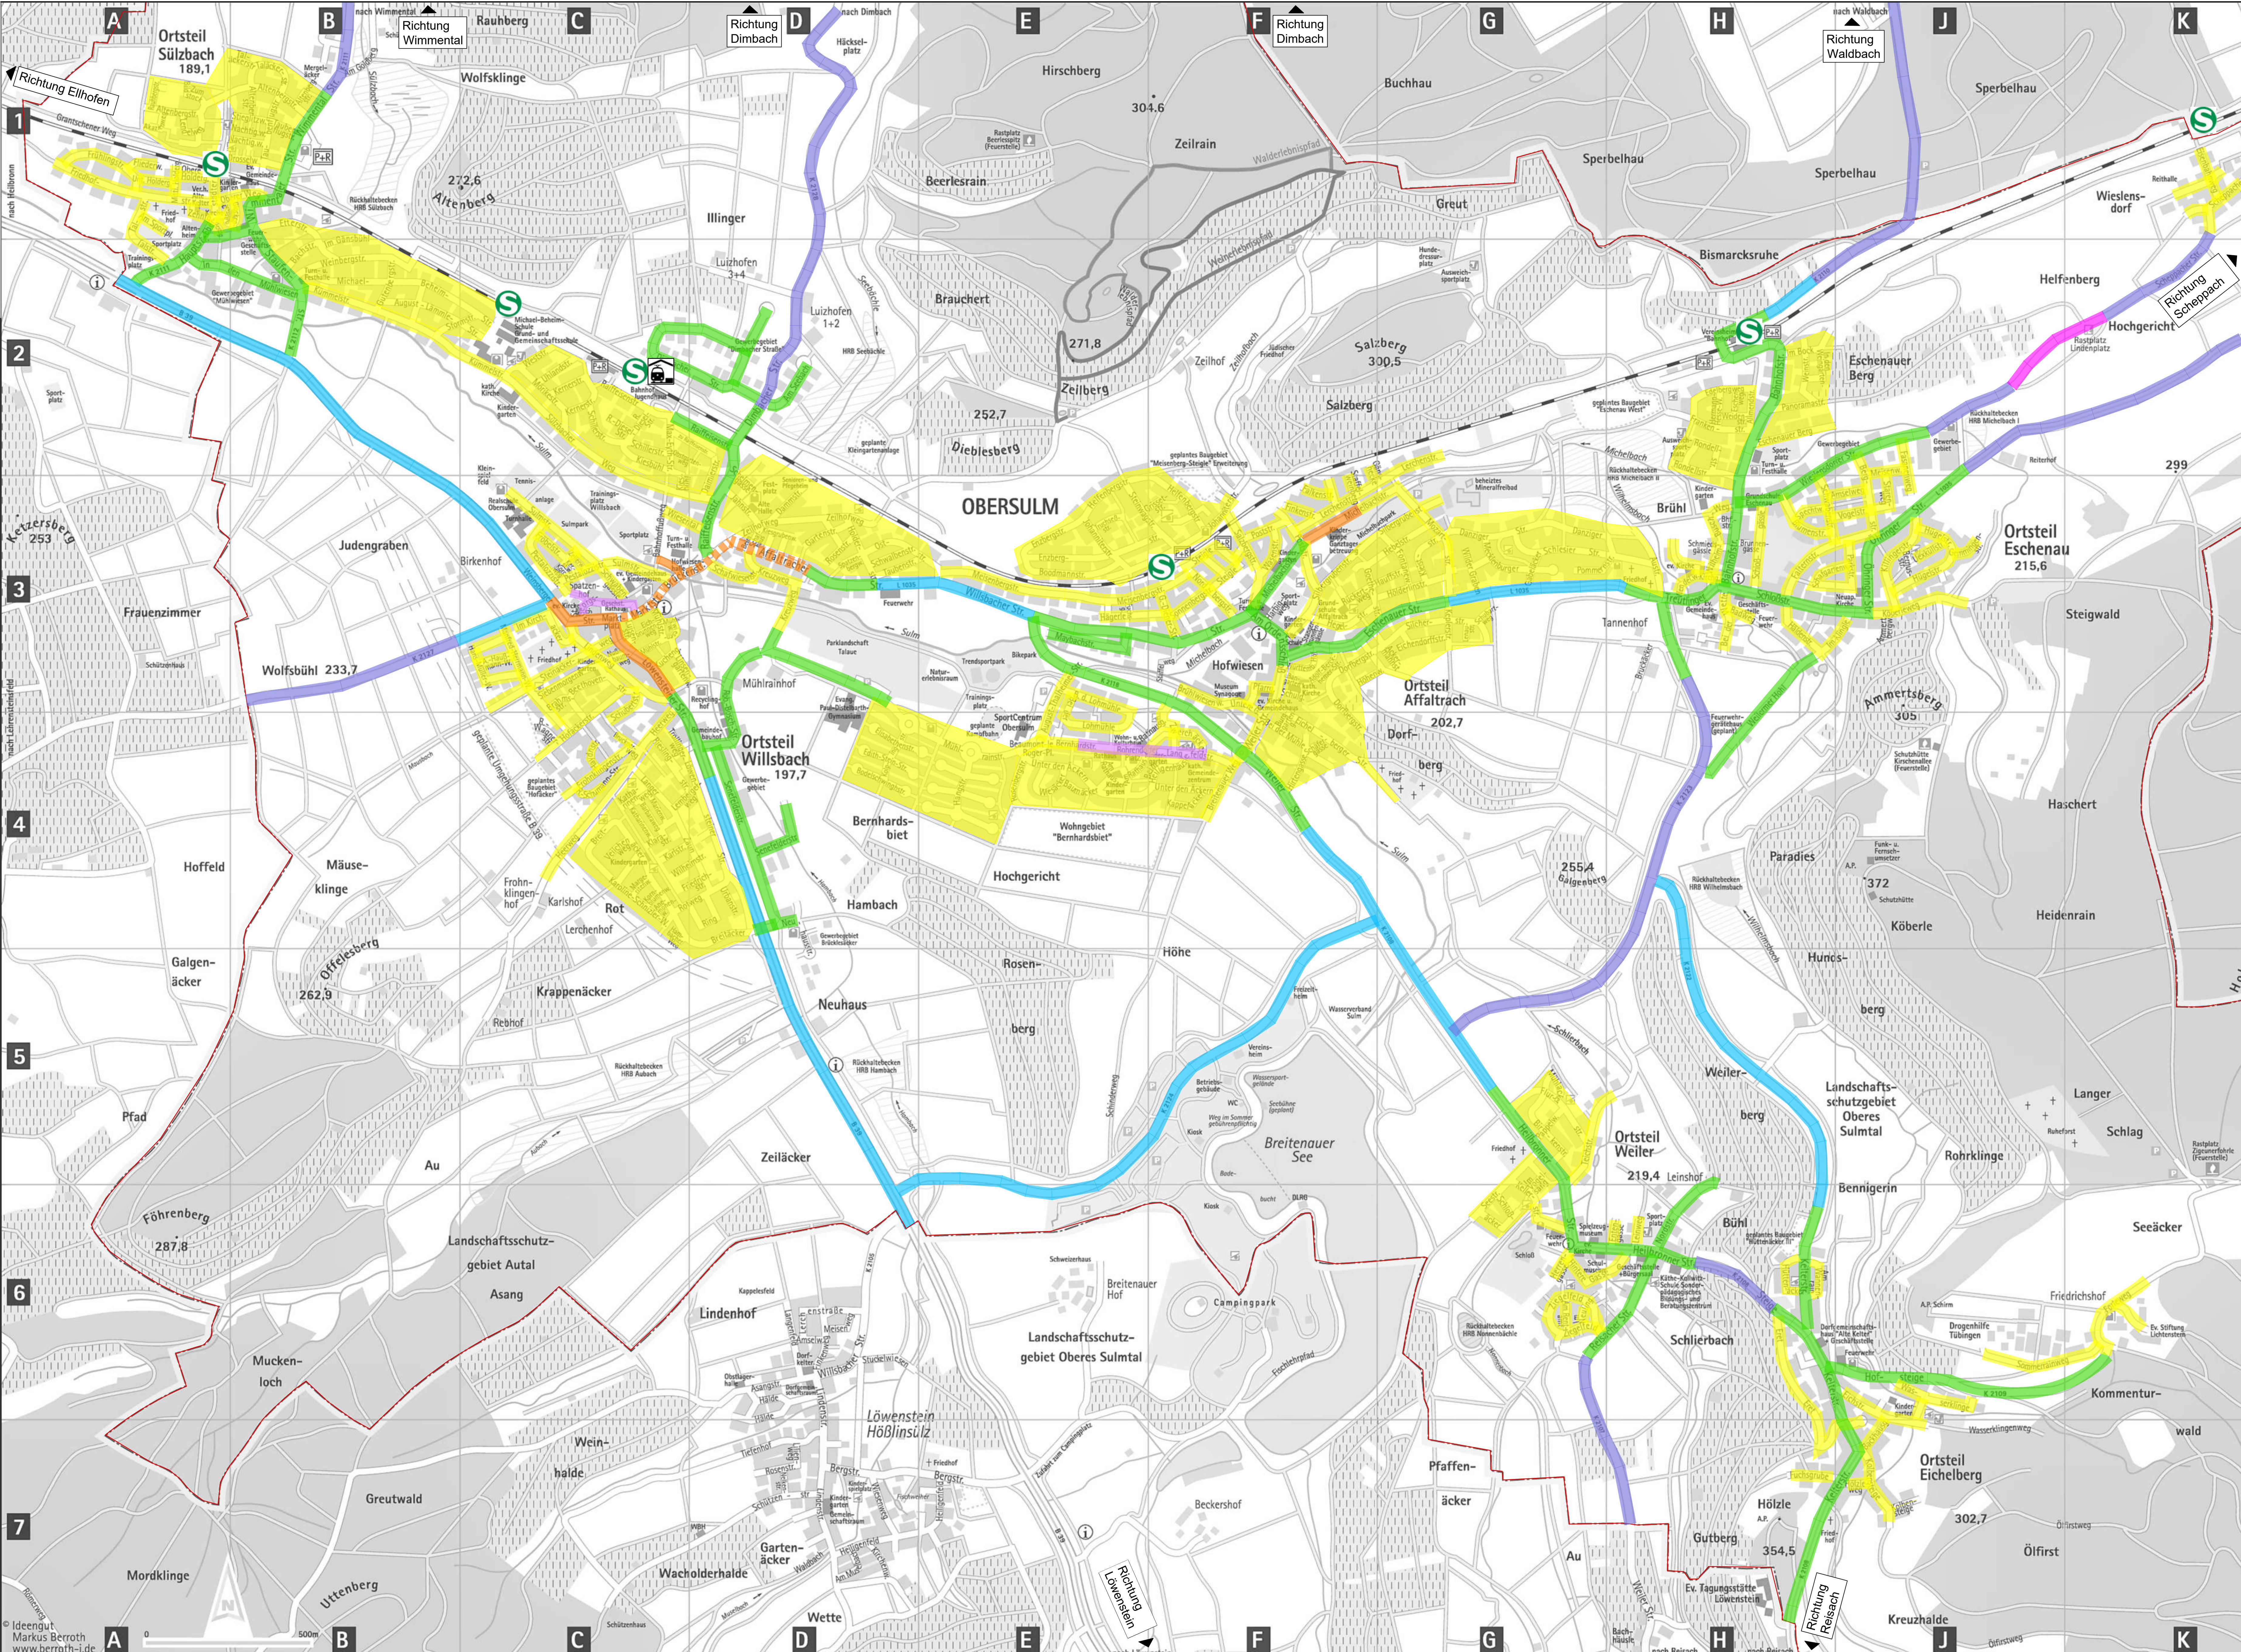

Legende

- verkehrsberuhigter Bereich
- Tempo 30-Zone
- 30 km/h
- 30 km/h, Zeitbereich 22 - 6 Uhr
- 40 km/h
- 50 km/h
- 70 km/h
- > 70 km/h

----- Gemeindegrenze

I			
h			
g			
f			
e			
d			
c			
b			
a			
Index / Änderung		Datum	gez.

BS INGENIEURE
Straßen- und Verkehrsplanung
Objektplanung
Schallimmissionschutz
www.bsingenieure.de

71640 Ludwigsburg
Wettermarkt 5
Telefon: 07141/8696-0
Telefax: 07141/8696-33


Gemeinde Obersulm

Plan-Nr.
01

Index
-

Radverkehrskonzept
Geschwindigkeiten
Kfz-Verkehr [km/h]
Bestand

bearbeitet	Datum	Zeichen
gezeichnet	08.11.2023	ro
	08.11.2023	pl
Lageplan		
Auftragsnummer: A 6467	PDF-Datei :	
Plangröße: 1189 x 732		

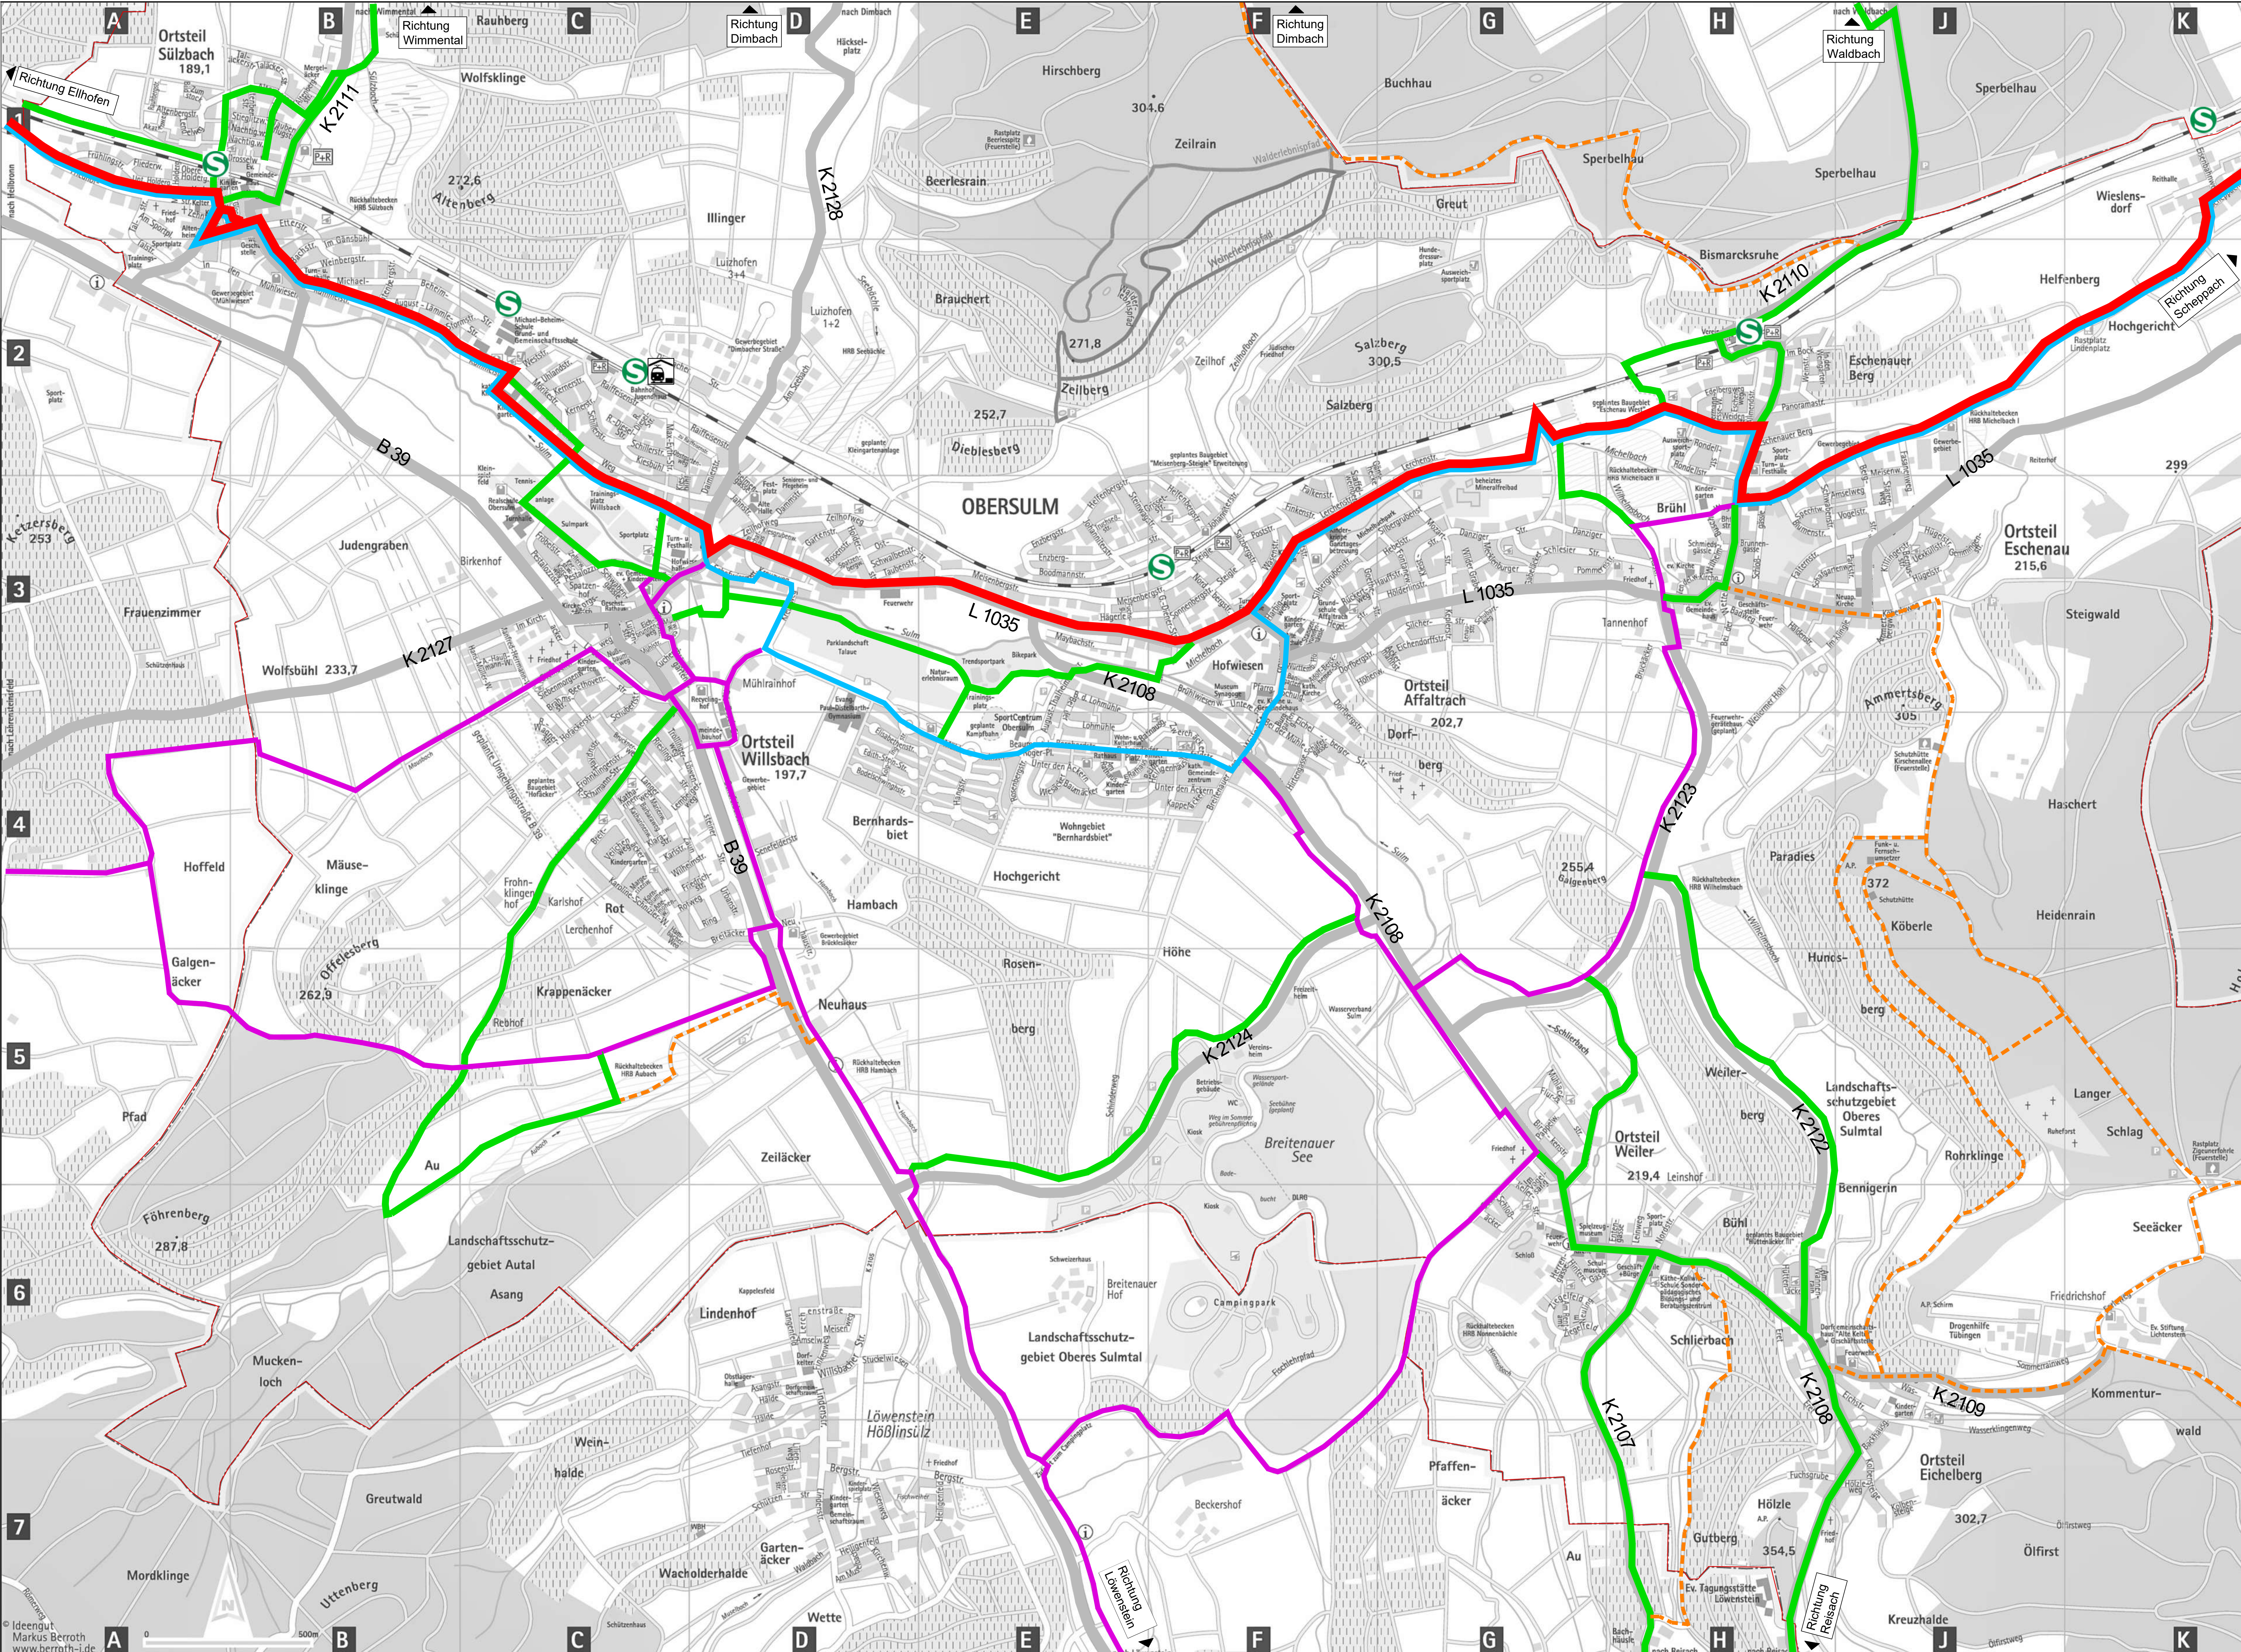

Legende

- Haltepunkt Stadtbahnlinie S4
- Bahnhof (Regionalverkehr)
- Landestrassen (RadNETZ Freizeit)
- RadNETZ Alltag
- Hauptstrecken
- Nebenstrecken
- Touristische Routen

In Anlehnung an Radverkehrskonzept LK Heilbronn das RadNETZ BW und die Ergebnisse des Stadtradelns 2021

Klassifiziertes Straßennetz

Gemeindegrenze

l			
h			
g			
f			
e			
d			
c			
b			
a			
Index	Änderung	Datum	gez.

BS INGENIEURE

Straßen- und Verkehrsplanung
Objektplanung
Schallimmissionschutz
www.bsingenieure.de

71640 Ludwigsburg
Wettermark 5
Telefon: 07141/8696-0
Telefax: 07141/8696-33


Gemeinde Obersulm

Plan-Nr.
02

Index
-

Radverkehrskonzept
Radroutennetz
Bestand

bearbeitet	Datum	Zeichen
gezeichnet	08.11.2023	ro
Lageplan		
Auftragsnummer: A 6467	PDF-Datei :	
Plangröße: 1189 x 732		

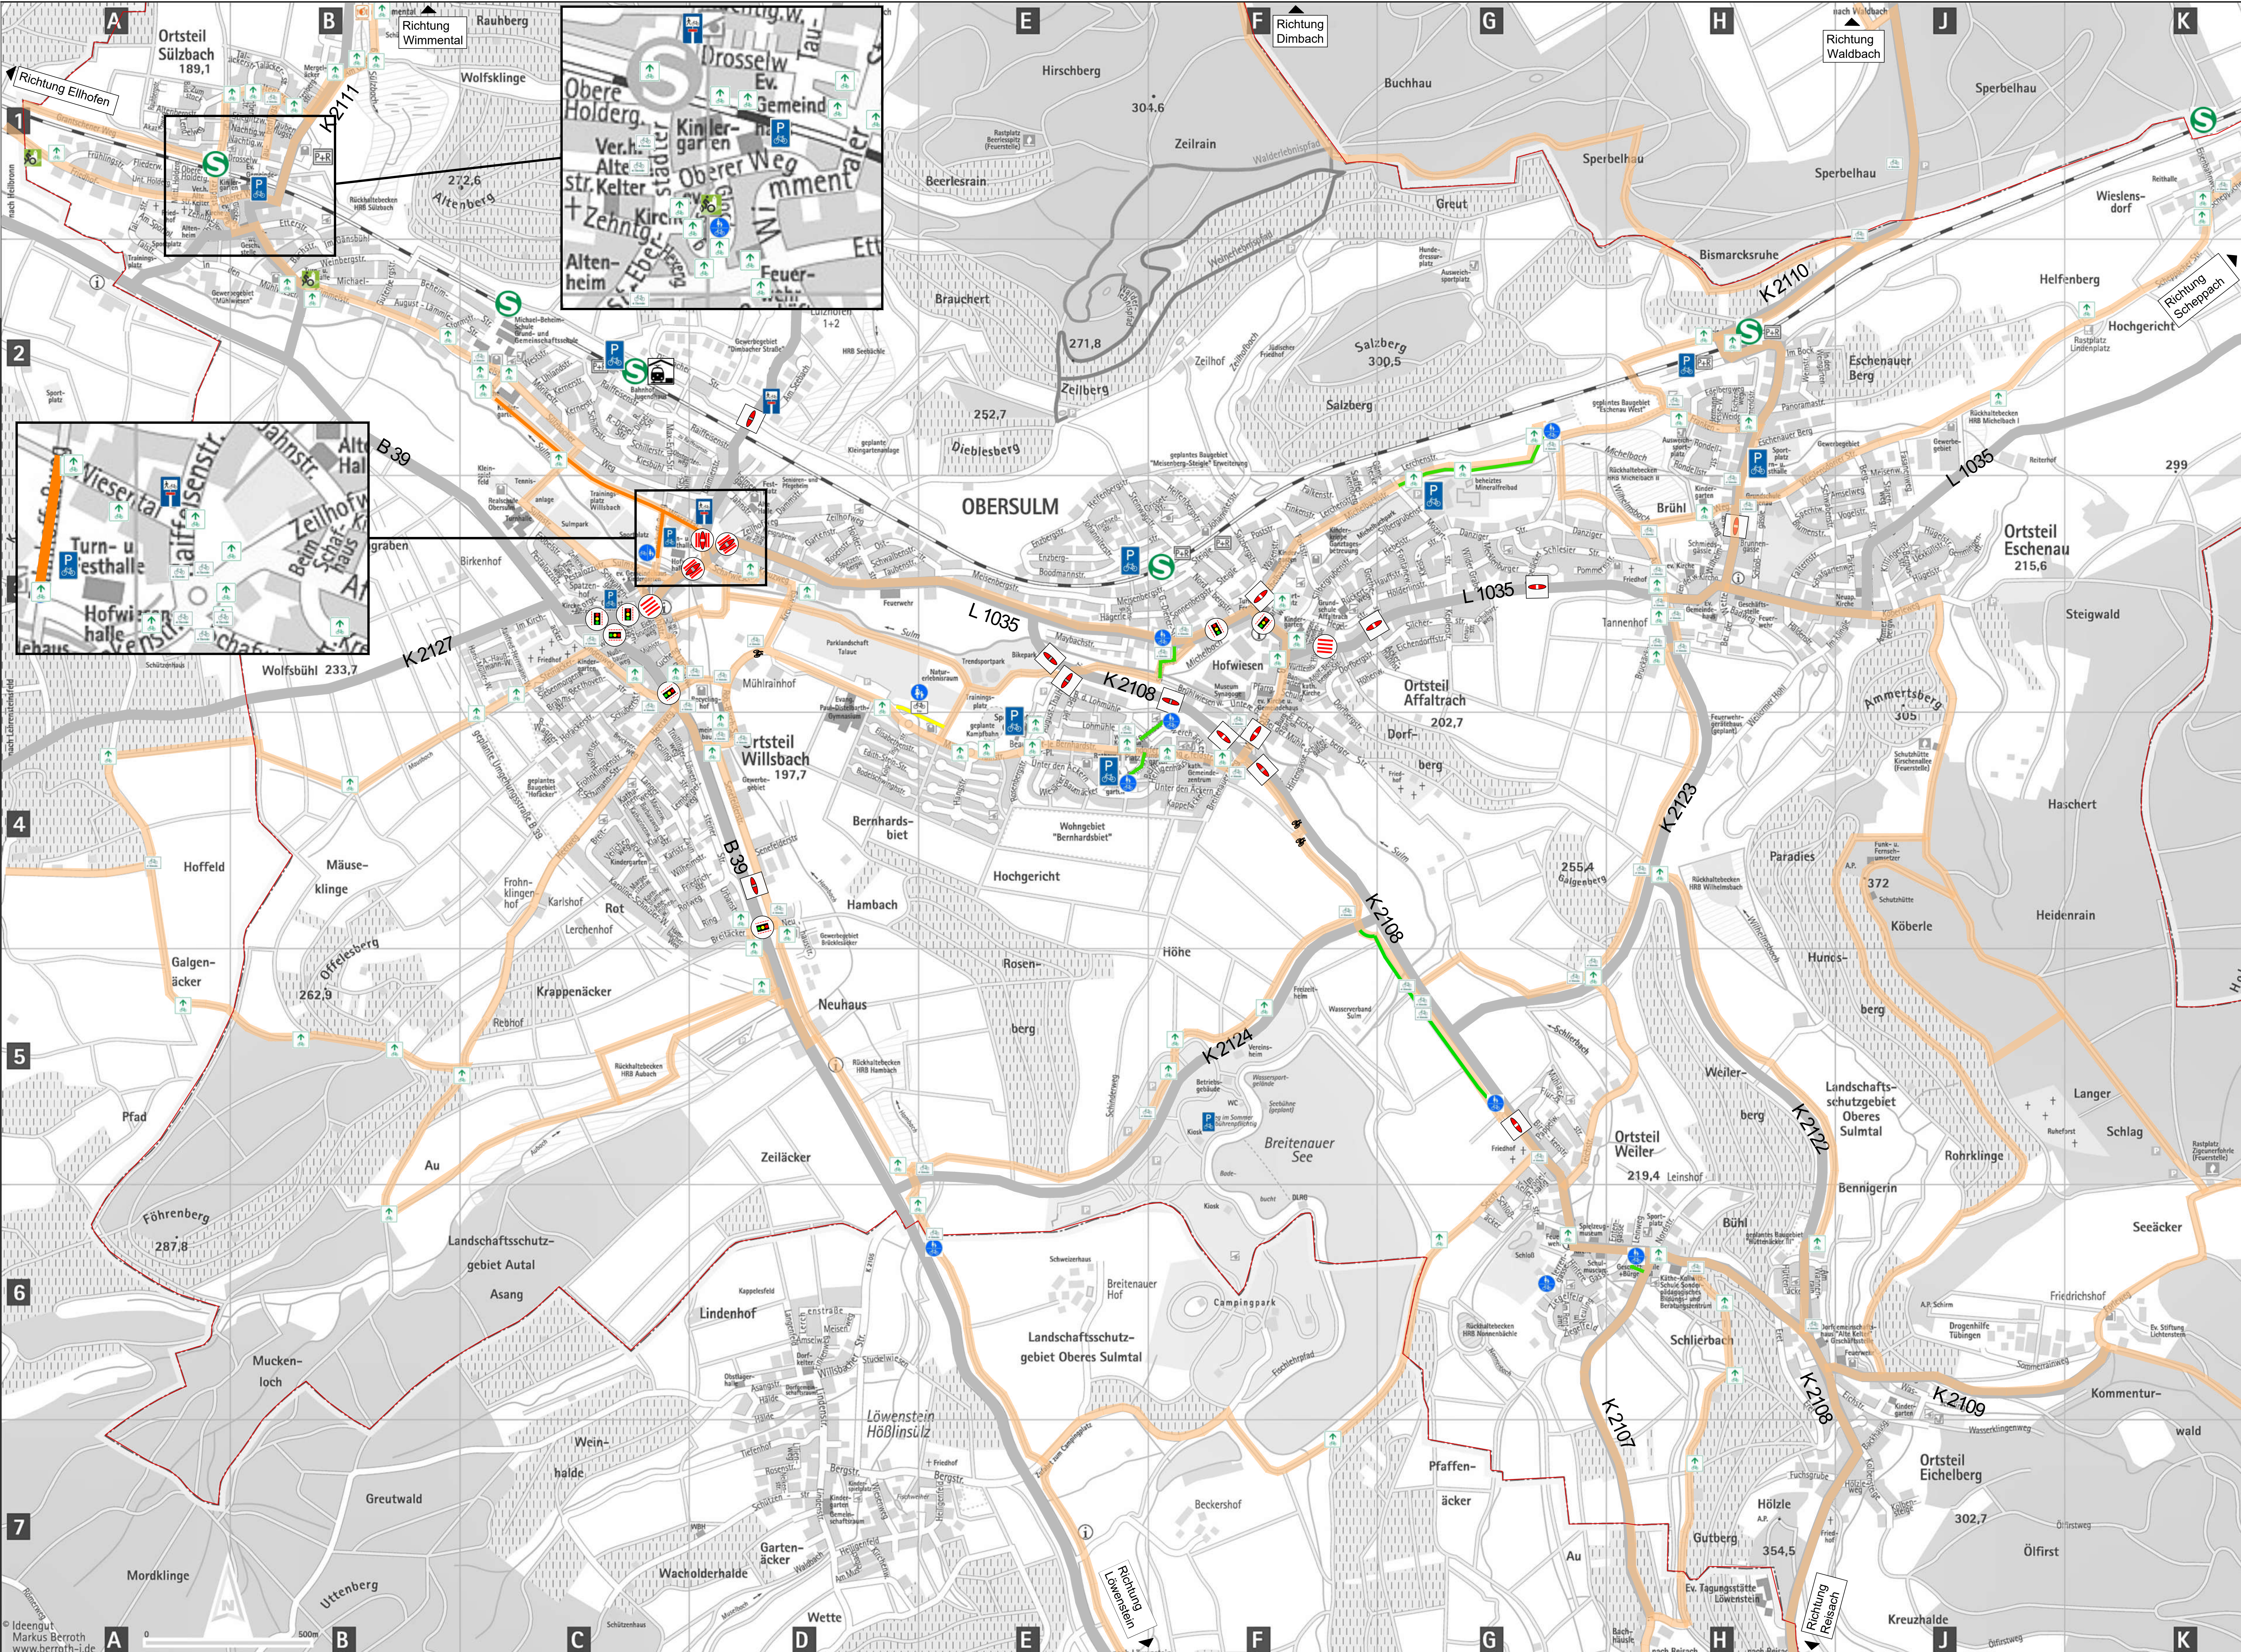

Legende

- gemeinsamer Geh- und Radweg
- getrennter Geh- und Radweg
- Gehweg, Rad frei
- Fußgängerüberweg
- Fußgänger-/Radfahrerfurt
- Mittelinsel mit Querungshilfe
- Radabstellanlagen
- "durchlässige" Sackgasse
- wegweisende Radwegbeschilderung
- richtungsbezogene Radwegbeschilderung
- Radwegkirchebeschilderung
- Piktogramm
- Haltepunkt Stadtbahnlinie S4
- Bahnhof (Regionalverkehr)

- Radnetz (Bestand)
- klassifiziertes Straßennetz
- Gemeindegrenze

I			
h			
g			
f			
e			
d			
c			
b			
a			
Index / Änderung		Datum	gez.

BS INGENIEURE

Straßen- und Verkehrsplanung
Objektplanung
Schallimmissionschutz
www.bsingeniure.de

71640 Ludwigsburg
Wettermark 5
Telefon: 07141/8696-0
Telefax: 07141/8696-33

Gemeinde Obersulm	Plan-Nr. 03	Index -
	bearbeitet 08.11.2023	Datum 08.11.2023
	gezeichnet 08.11.2023	ro pl
	Lageplan	
Auftragsnummer: A 6467		PDF-Datei :
Plangröße: 1189 x 732		

Radverkehrskonzept

Radverkehrsinfrastruktureinrichtungen Bestand



Legende

01 Knotenpunktzählstelle Kfz/4h
(06.00-10.00 Uhr)

Grundlage: Eigene Verkehrserhebung vom
Donnerstag, 30.09.2021


- Radnetz (Bestand)
- klassifiziertes Straßennetz
- Gemeindegrenze

1.500 1.000 500 250 Kfz/4h

BS INGENIEURE Straßen- und Verkehrsplanung
Objektplanung
Schallimmissionsschutz
www.bsingenieure.de

71640 Ludwigsburg
Wettermarkt 5
Telefon: 07141/8696-0
Telefax: 07141/8696-33

Gemeinde Obersulm	Plan-Nr. 04		Index
	Datum	Zeichen	
	bearbeitet 08.11.2023	ro	
	gezeichnet 08.11.2023	pl	
Querschnitt- und Strombelastungsplan			
Radverkehrskonzept			
Analyse 2021			
Normalwerktag [Kfz/4h]			
(6.00-10.00 Uhr)			
Auftragsnummer: A 6487	PDF-Datei :		
Plangröße: DIN A3			

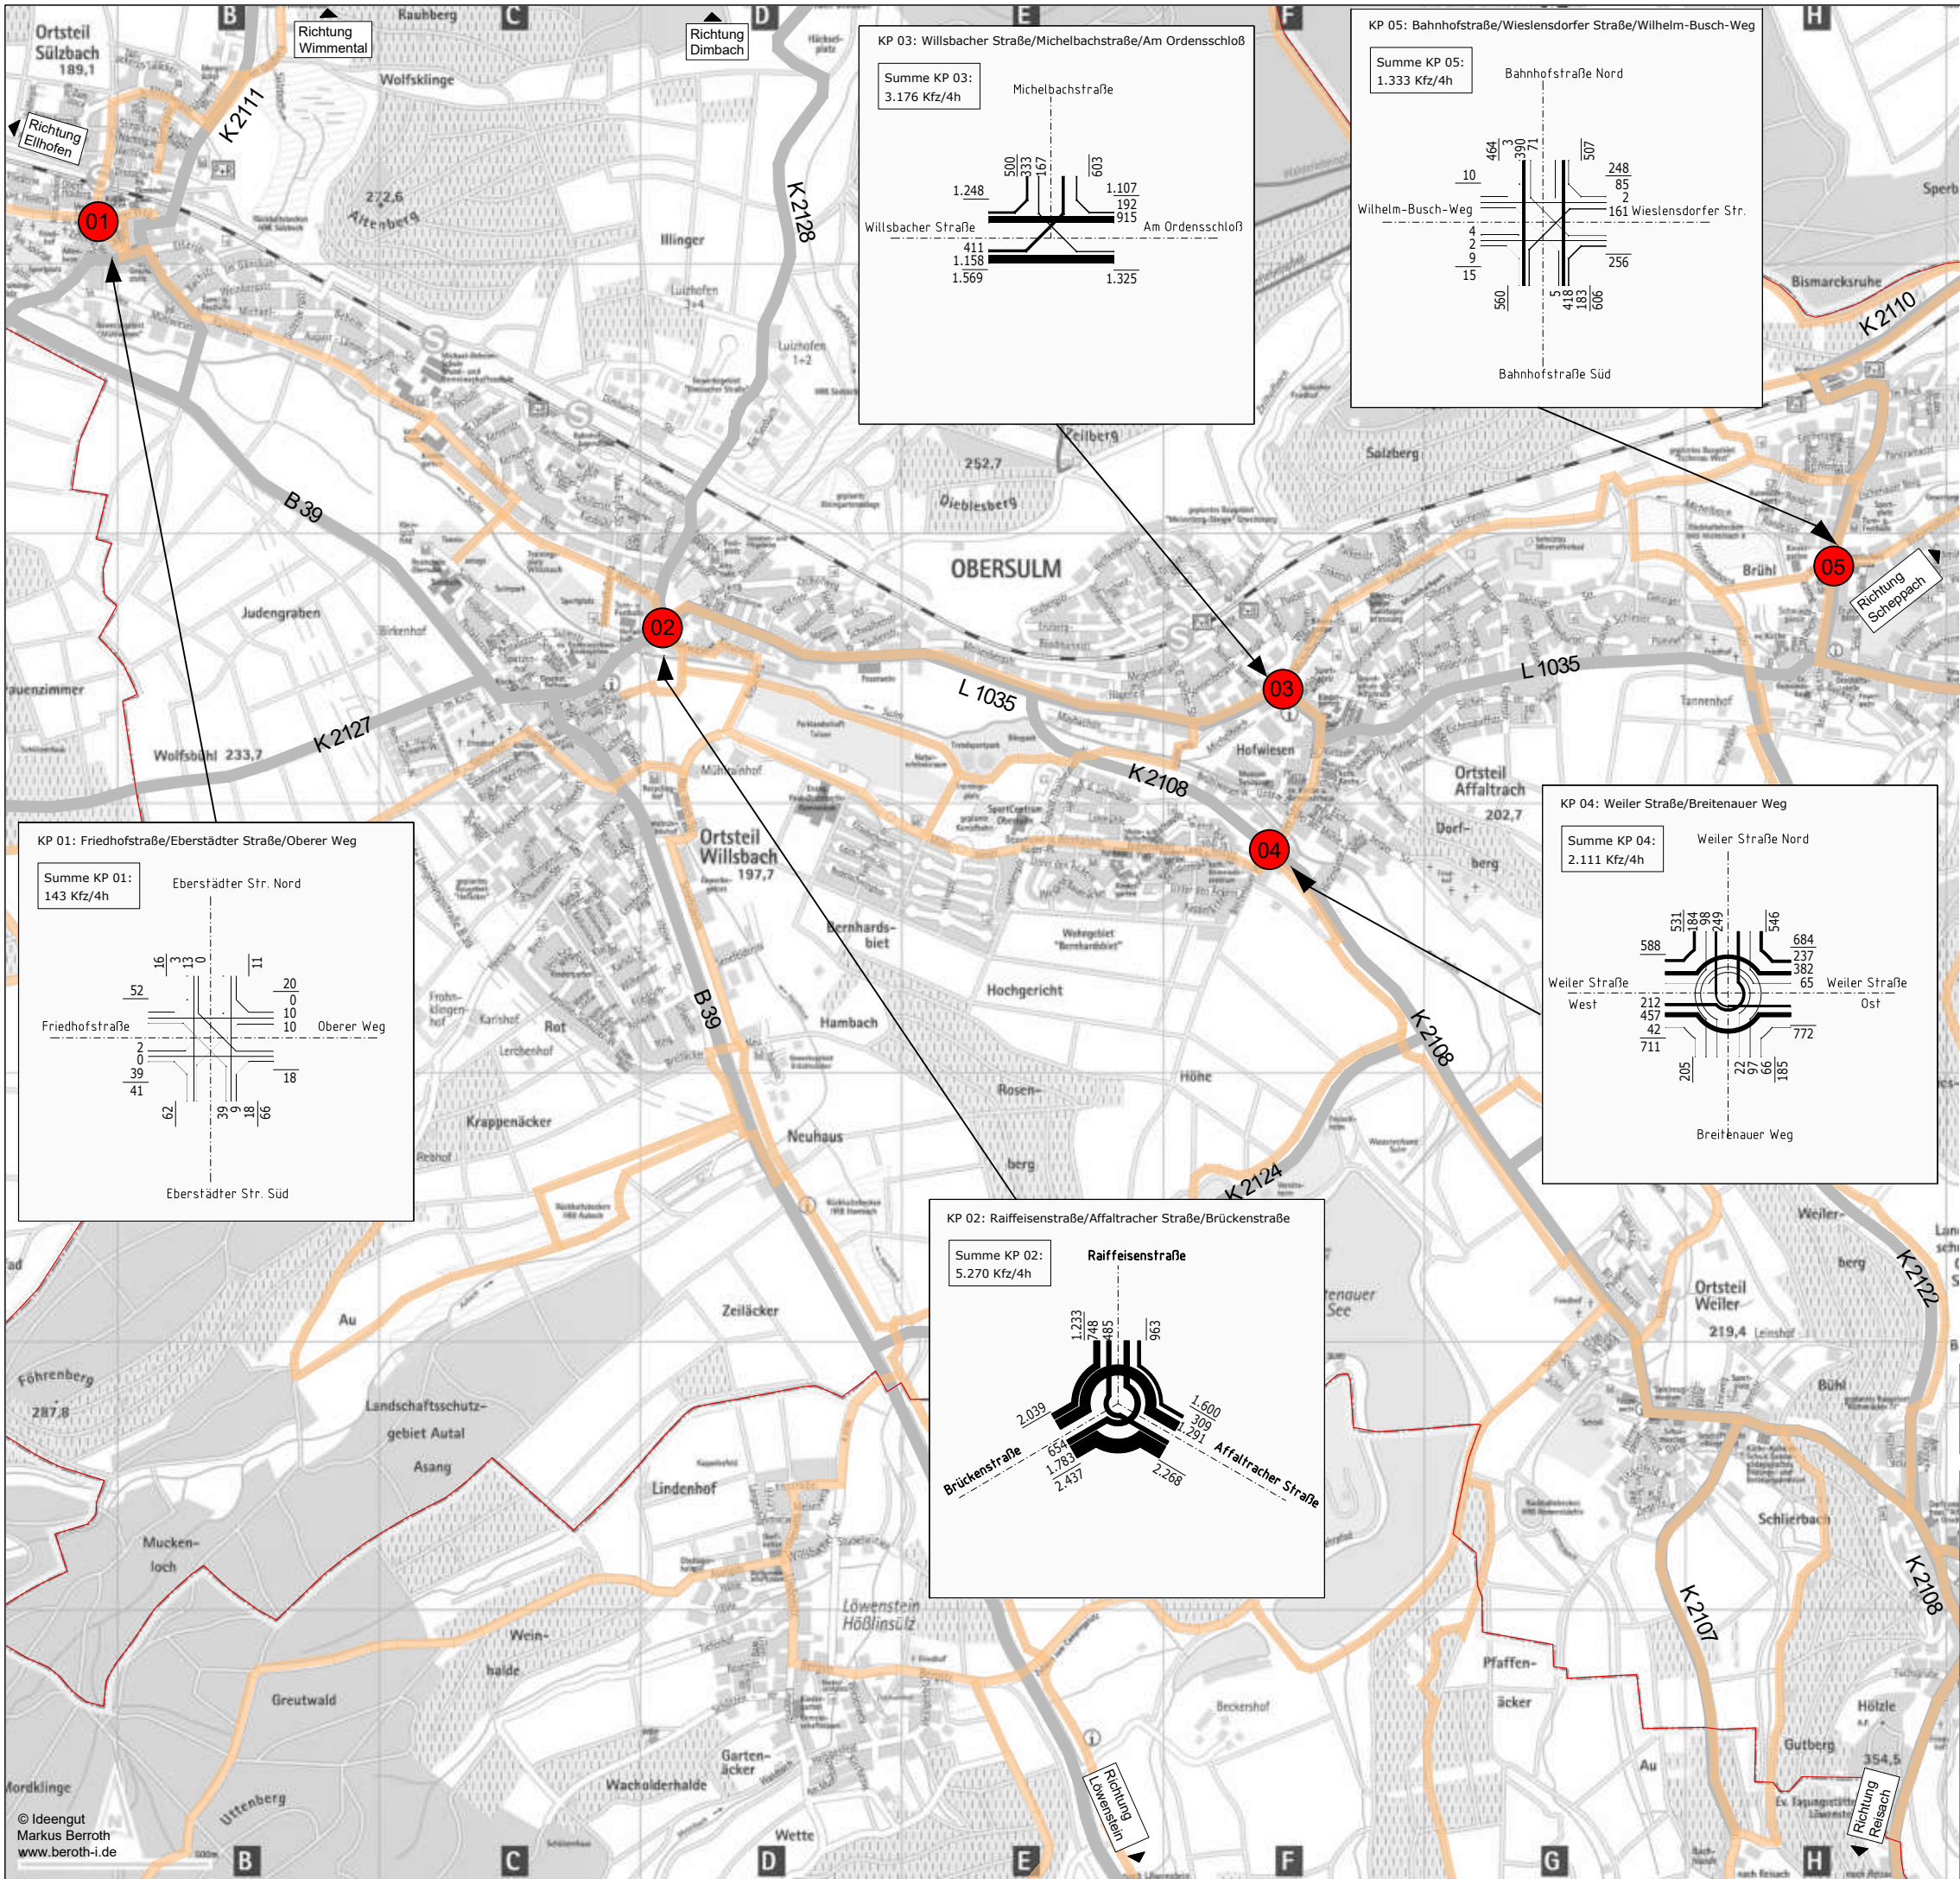

Legende

01 Knotenpunktzählstelle Kfz/4h
(15.00-19.00 Uhr)

Grundlage: Eigene Verkehrserhebung vom
Donnerstag, 30.09.2021

- Radnetz (Bestand)
- klassifiziertes Straßennetz
- Gemeindegrenze

1.500 1.000 500 250 Kfz/4h

**BS INGENIEURE**

Straßen- und Verkehrsplanung
Objektplanung
Schallimmissionsschutz
www.bsingenieure.de

71640 Ludwigsburg
Wettermarkt 5
Telefon: 07141/8696-0
Telefax: 07141/8696-33

 Gemeinde Obersulm	Plan-Nr. 05		Index
		Datum	Zeichen
	bearbeitet	08.11.2023	ro
	gezeichnet	08.11.2023	pl
	Querschnitt- und Strombelastungsplan		
Radverkehrskonzept			
Analyse 2021			
Normalwerktag [Kfz/4h]			
(15.00-19.00 Uhr)			
Auftragsnummer: A 6487		PDF-Datei :	
Plangröße: DIN A3			

Radverkehrskonzept
Analyse 2021
Normalwerktag [Kfz/4h]
(15.00-19.00 Uhr)



Legende

01 Knotenpunktzählstelle Radverkehr/4h
(06.00-10.00 Uhr)

Grundlage: Eigene Verkehrserhebung vom
Donnerstag, 30.09.2021

- Radnetz (Bestand)
- klassifiziertes Straßennetz
- Gemeindegrenze

100 50 25 10 Rad/4h

BS INGENIEURE Straßen- und Verkehrsplanung
Objektplanung
Schallimmissionsschutz
www.bsingenieure.de

71640 Ludwigsburg
Wettermarkt 5
Telefon: 07141/8696-0
Telefax: 07141/8696-33



Gemeinde Obersulm

Plan-Nr.

06

Index

Radverkehrskonzept

Analyse 2021
Normalwerktag [Radverkehr/4h]
(6.00-10.00 Uhr)

Datum	Zeichen
bearbeitet 08.11.2023	ro
gezeichnet 08.11.2023	pl

Querschnitt- und Strombelastungsplan

Auftragsnummer: A 6487

PDF-Datei :

Plangröße: DIN A3



Legende

01 Knotenpunktzählstelle Radverkehr/4h
(15.00-19.00 Uhr)

Grundlage: Eigene Verkehrserhebung vom
Donnerstag, 30.09.2021


- Radnetz (Bestand)
- klassifiziertes Straßennetz
- Gemeindegrenze

100 50 25 10 Rad/4h

BS INGENIEURE Straßen- und Verkehrsplanung
Objektplanung
Schallimmissionsschutz
www.bsingenieure.de

71640 Ludwigsburg
Wettermarkt 5
Telefon: 07141/8696-0
Telefax: 07141/8696-33

	Gemeinde Obersulm		Plan-Nr.		Index
			07		
Radverkehrskonzept Analyse 2021 Normalwerktag [Radverkehr/4h] (15.00-19.00 Uhr)		Datum	Zeichen		
	bearbeitet	08.11.2023	ro		
	gezeichnet	08.11.2023	pl		
	Querschnitt- und Strombelastungsplan				
	Auftragsnummer: A 6487		PDF-Datei :		
Plangröße: DIN A3					

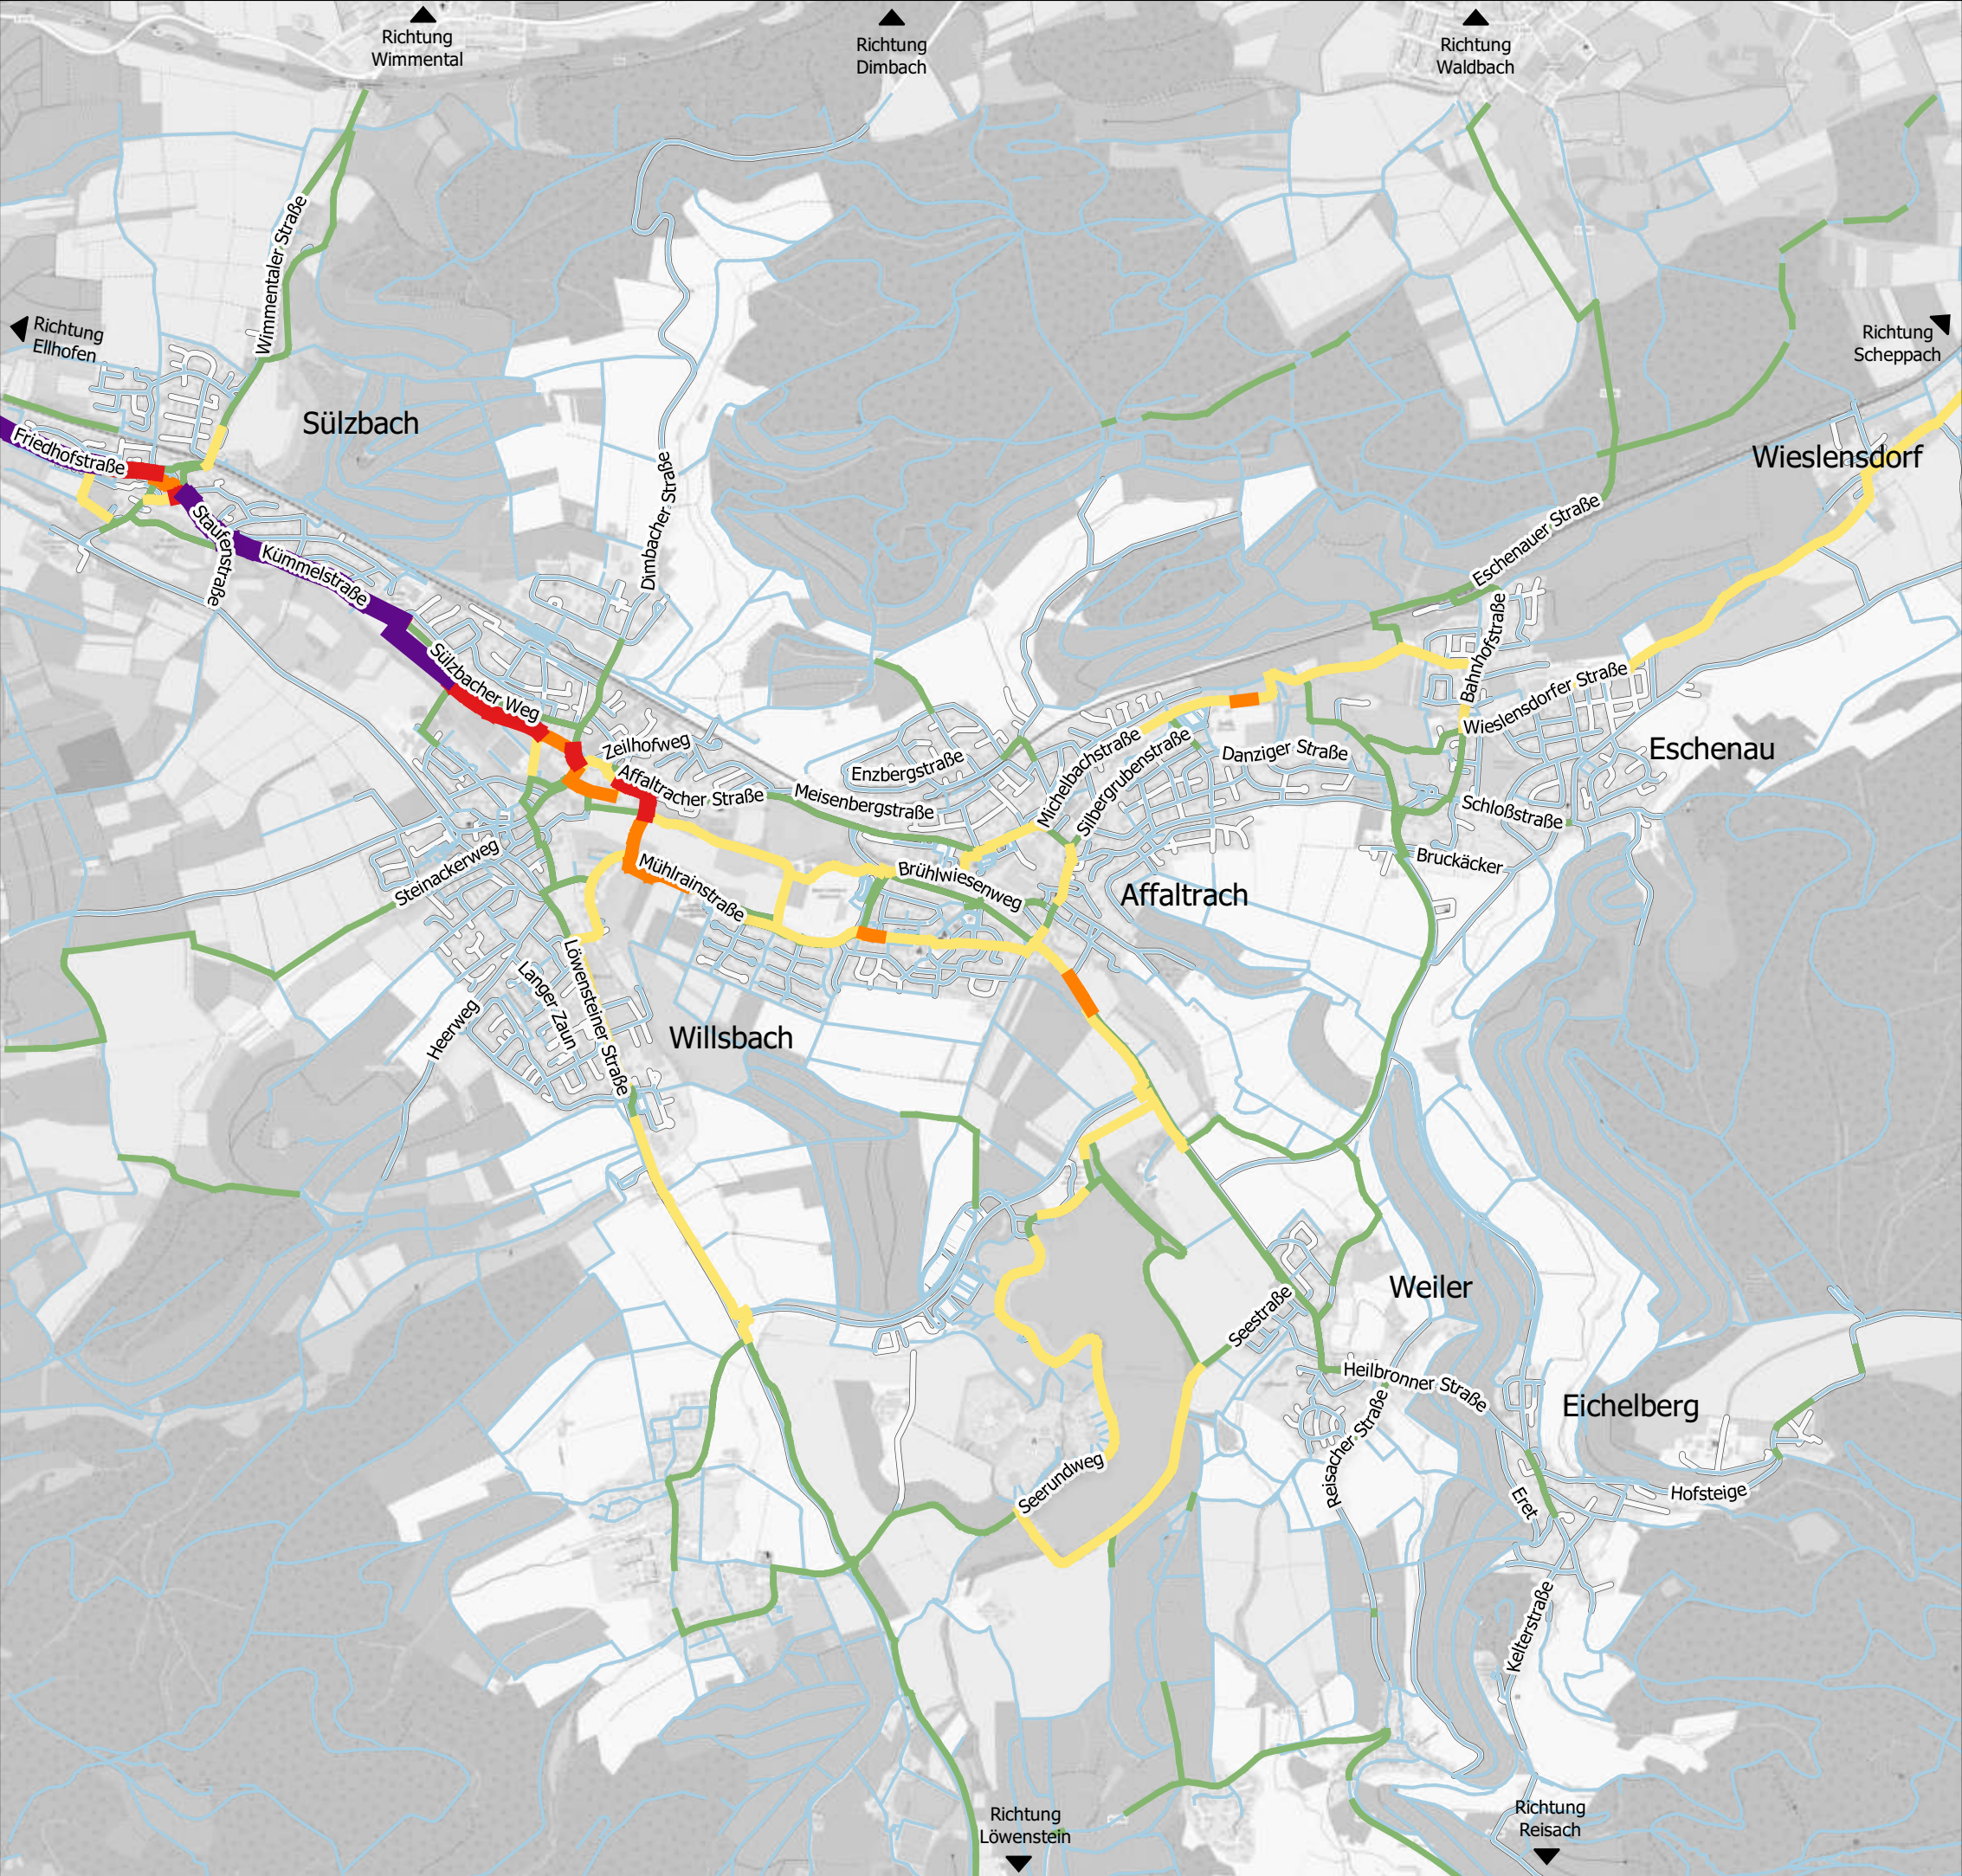

Legende

- < 50 Fahrten in 21 Tagen
- 51 bis 200 Fahrten in 21 Tagen
- 201 bis 400 Fahrten in 21 Tagen
- 401 bis 600 Fahrten in 21 Tagen
- 601 bis 800 Fahrten in 21 Tagen
- > 800 Fahrten in 21 Tagen

Kartengrundlage © OpenStreetMap-Mitwirkende

Quelle: RiDE - Radverkehr in Deutschland




BS INGENIEURE
Straßen- und Verkehrsplanung
Objektplanung
Schallimmissionsschutz
www.bsingenieure.de

71640 Ludwigsburg
Wettermark 5
Telefon: 07141/8696-0
Telefax: 07141/8696-33

 Gemeinde Obersulm	Plan-Nr. 09		Index
		Datum	Zeichen
	bearbeitet	28.06.2023	ro/mp
Radverkehrskonzept	gezeichnet	28.06.2023	mp
	Lageplan		
	Auftragsnummer: A 6487	PDF-Datei:	
Verkehrsmengen Stadtradeln 2021		Plangröße: DIN A3	
vom 26.06.2021 bis 16.07.2021			

--	--

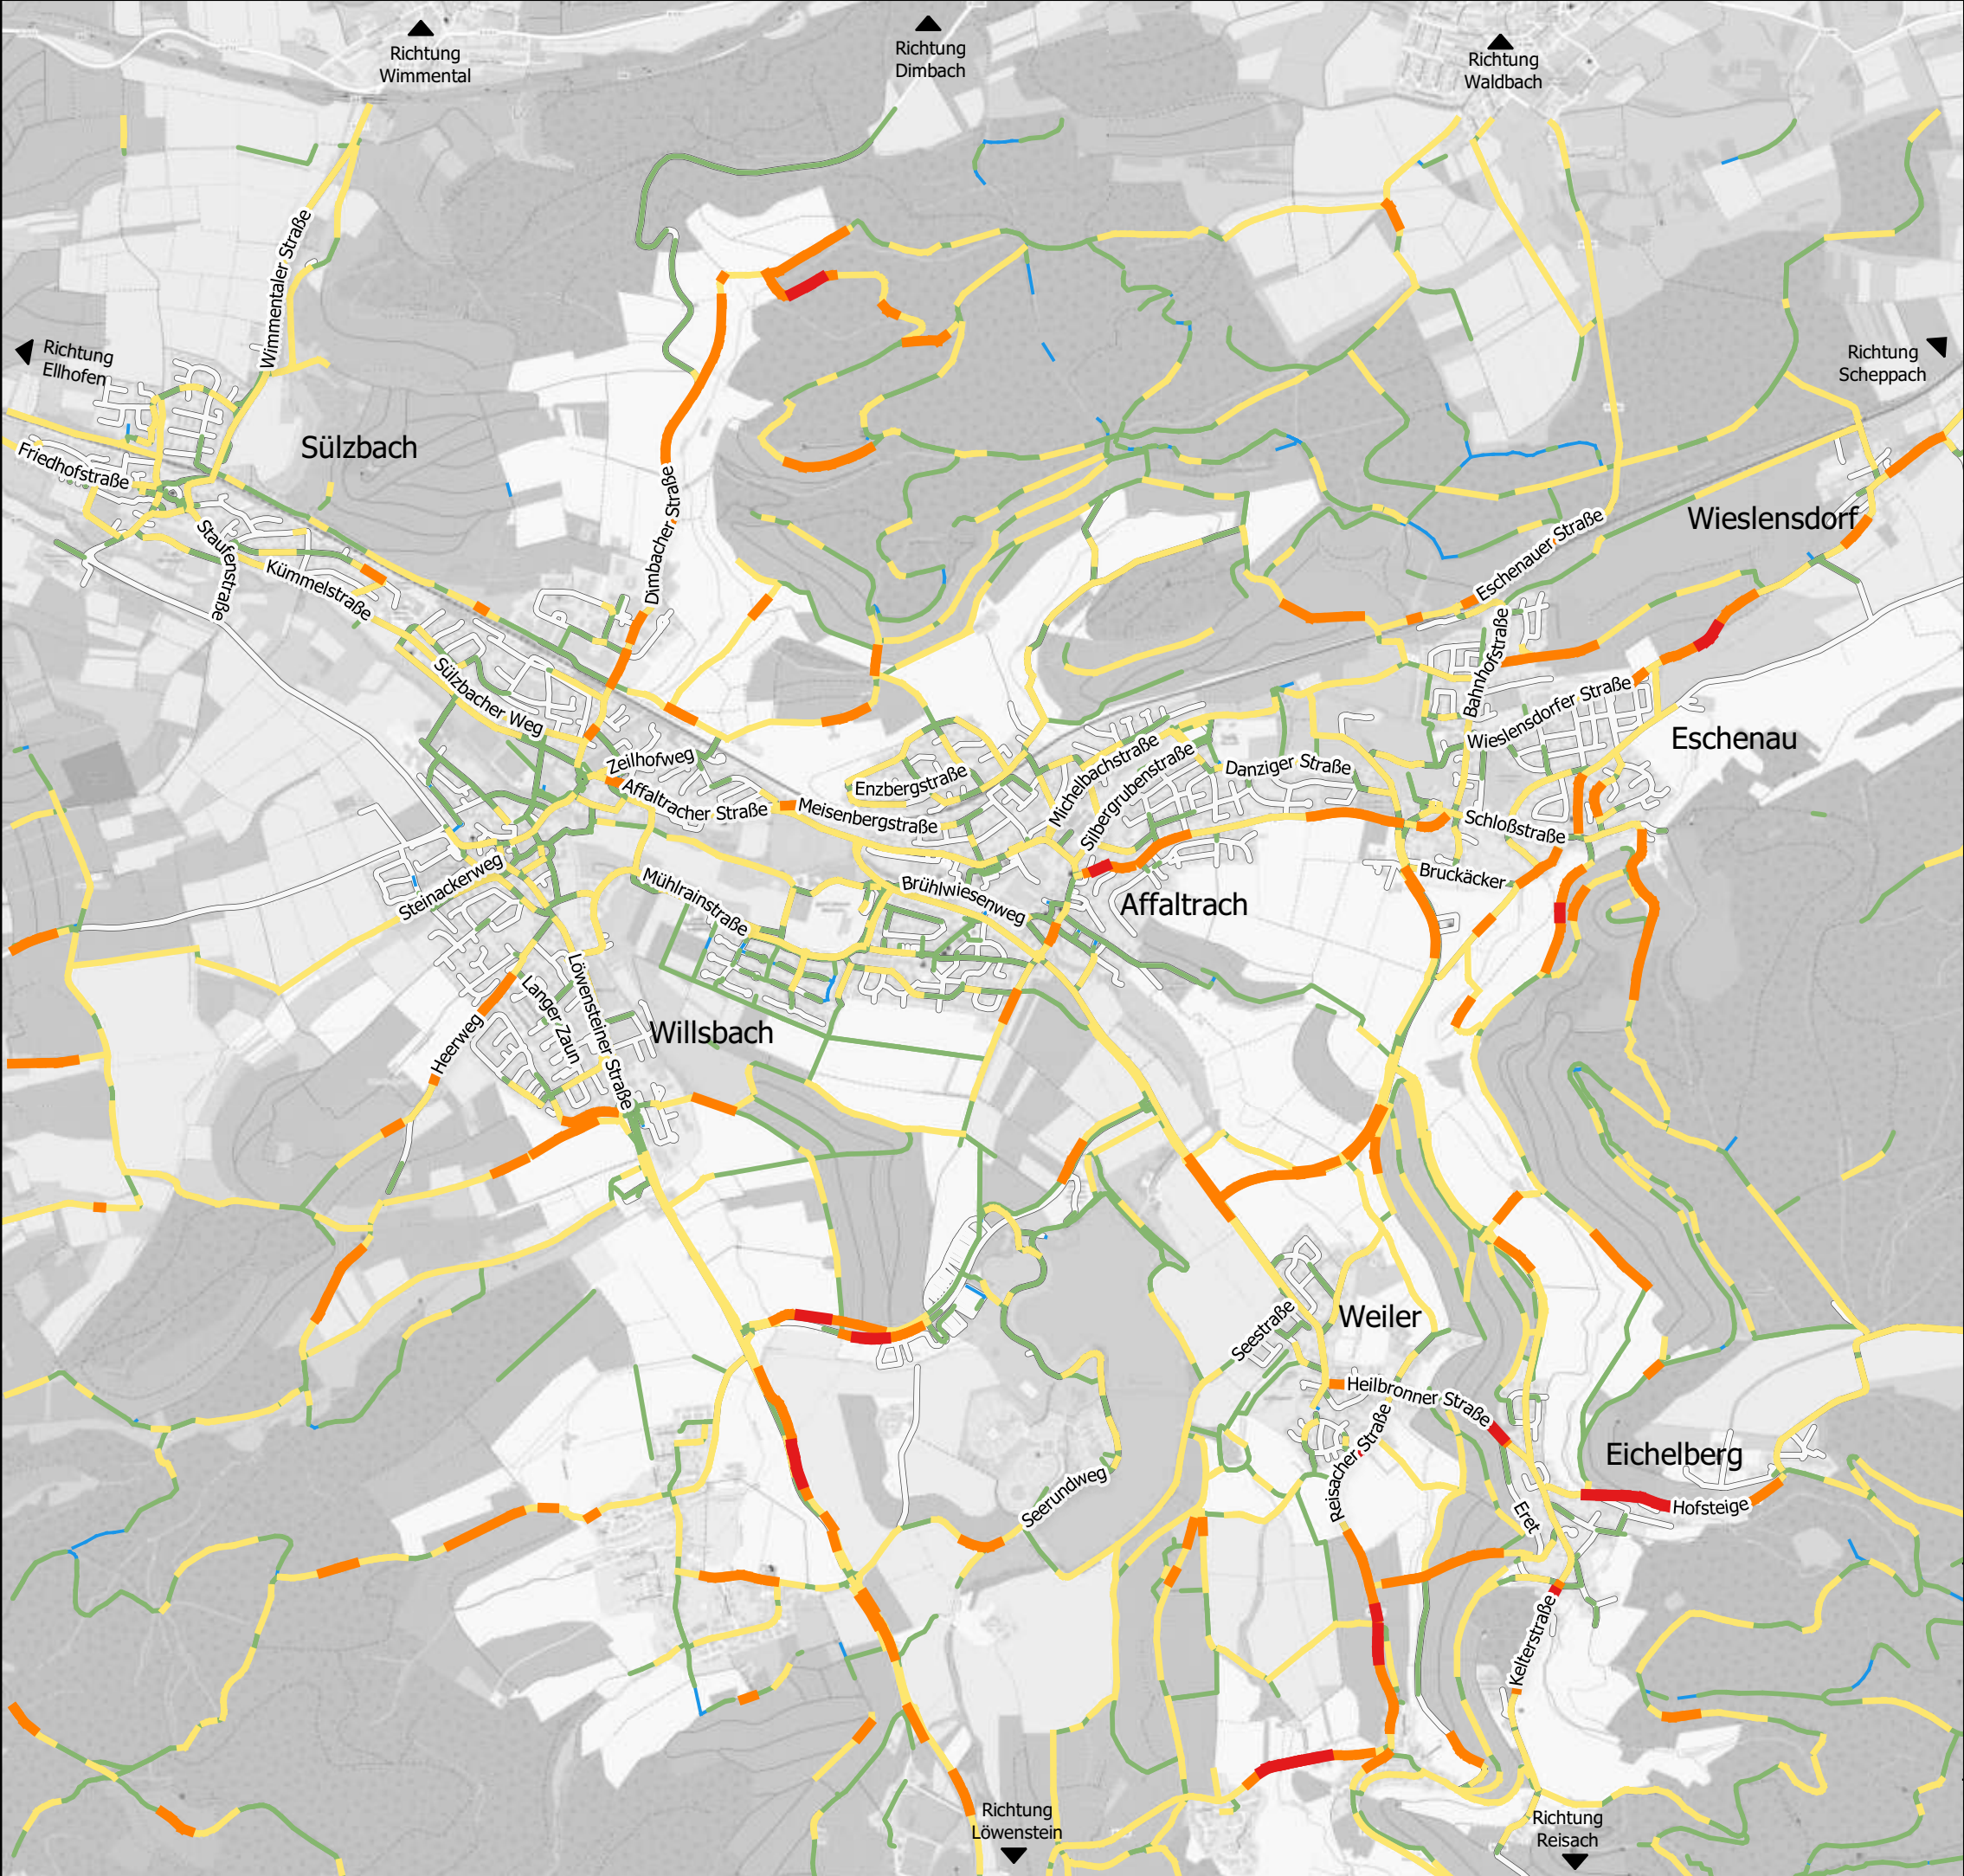

Legende

- < 10 km/h
- 10 bis 19 km/h
- 20 bis 29 km/h
- 30 bis 39 km/h
- > 40 km/h

Kartengrundlage © OpenStreetMap-Mitwirkende

Quelle: RiDE - Radverkehr in Deutschland




BS INGENIEURE
Straßen- und Verkehrsplanung
Objektplanung
Schallimmissionsschutz
www.bsingenieure.de

71640 Ludwigsburg
Wettermark 5
Telefon: 07141/8696-0
Telefax: 07141/8696-33

 Gemeinde Obersulm	Plan-Nr. 10		Index
		Datum	Zeichen
	bearbeitet	28.06.2023	ro/mp
Radverkehrskonzept	gezeichnet	28.06.2023	mp
	Lageplan		
	Auftragsnummer: A 6487		PDF-Datei:
Geschwindigkeiten Stadtradeln 2021		Plangröße: DIN A3	
vom 26.06.2021 bis 16.07.2021			

--	--

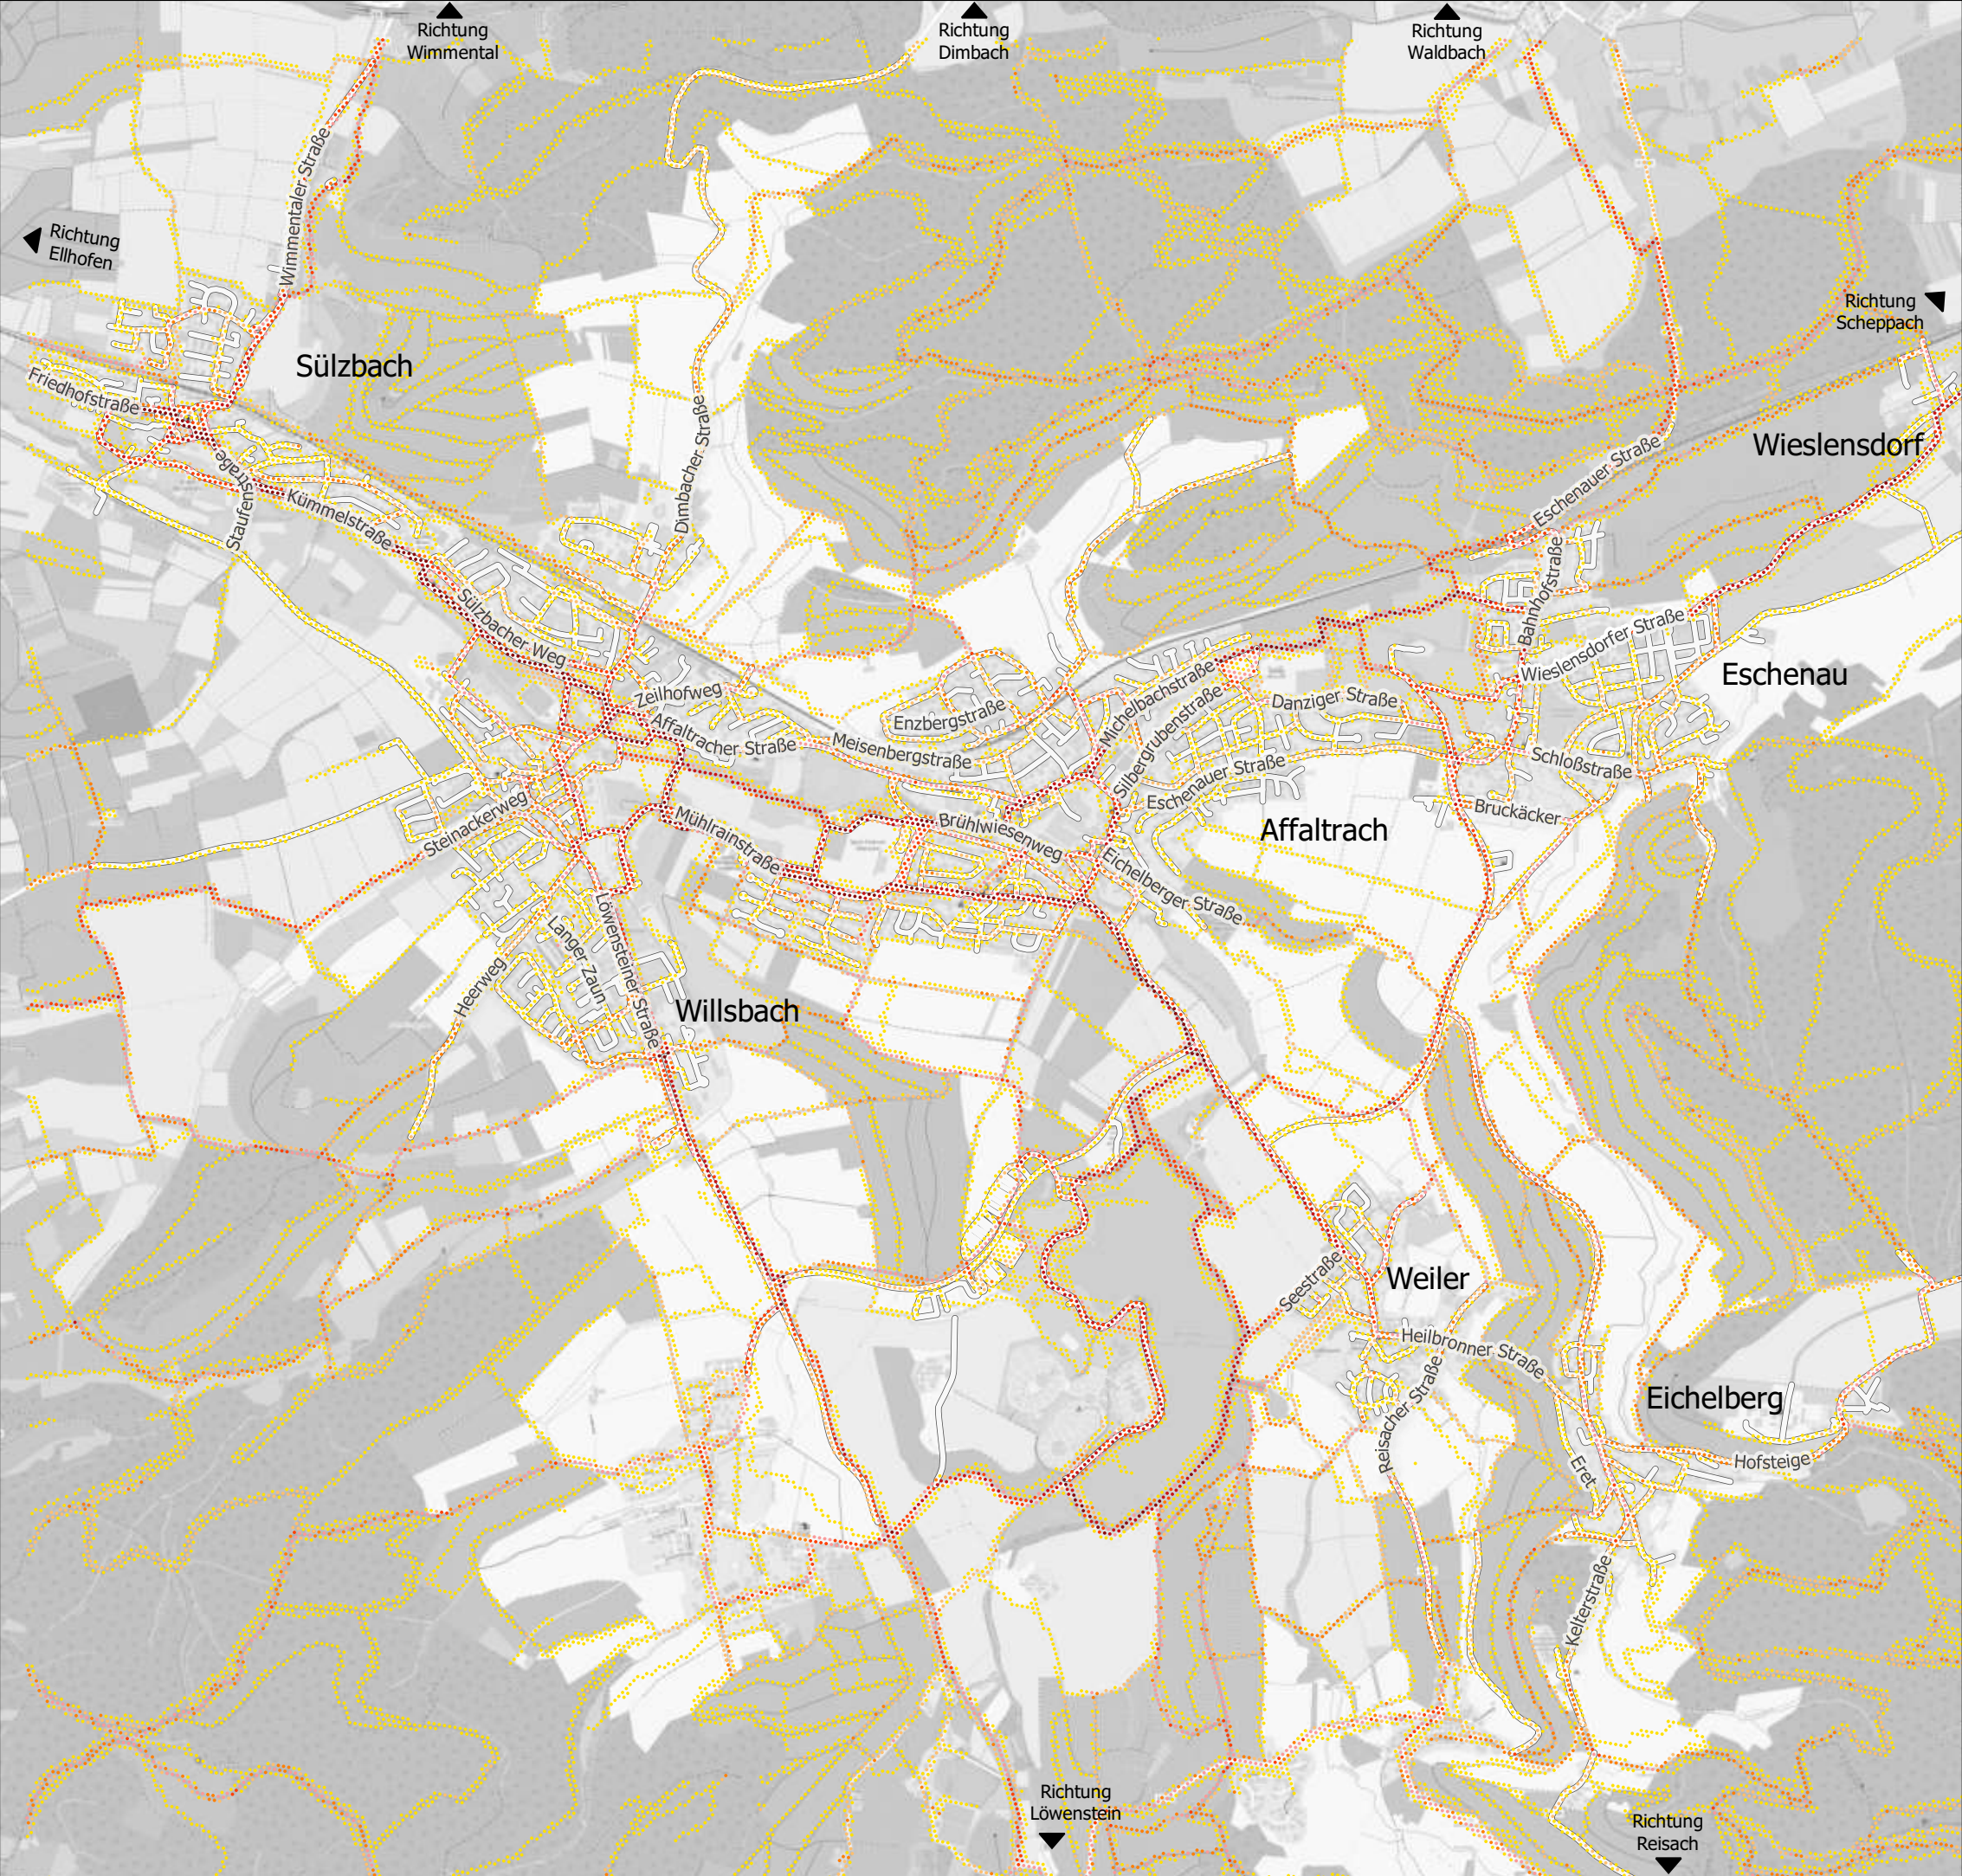

Legende

weniger als 20 GPS-Punkte

20 bis 50 GPS-Punkte

51 bis 100 GPS-Punkte

101 bis 200 GPS-Punkte

201 bis 500 GPS-Punkte

501 bis 1000 GPS-Punkte

mehr als 1000 GPS-Punkte

Heatmaps stellen überlagerte GPS-Punkte der von Nutzer/-innen aufgezeichnete Fahrten dar.

Kartengrundlage © OpenStreetMap-Mitwirkende

Quelle: RiDE - Radverkehr in Deutschland


BS INGENIEURE

Straßen- und Verkehrsplanung
Objektplanung
Schallimmissionsschutz
www.bsingenieure.de

71640 Ludwigsburg
Wettermarkt 5
Telefon: 07141/8696-0
Telefax: 07141/8696-33

	Gemeinde Obersulm		Plan-Nr. 11	Index -
	Radverkehrskonzept	bearbeitet	28.06.2023	Datum Zeichen ro/mp
		gezeichnet	28.06.2023	mp
		Lageplan		
Heatmap Stadtradeln 2021 vom 26.06.2021 bis 16.07.2021	Auftragsnummer: A 6487		PDF-Datei:	
	Plangröße: DIN A3			

--	--

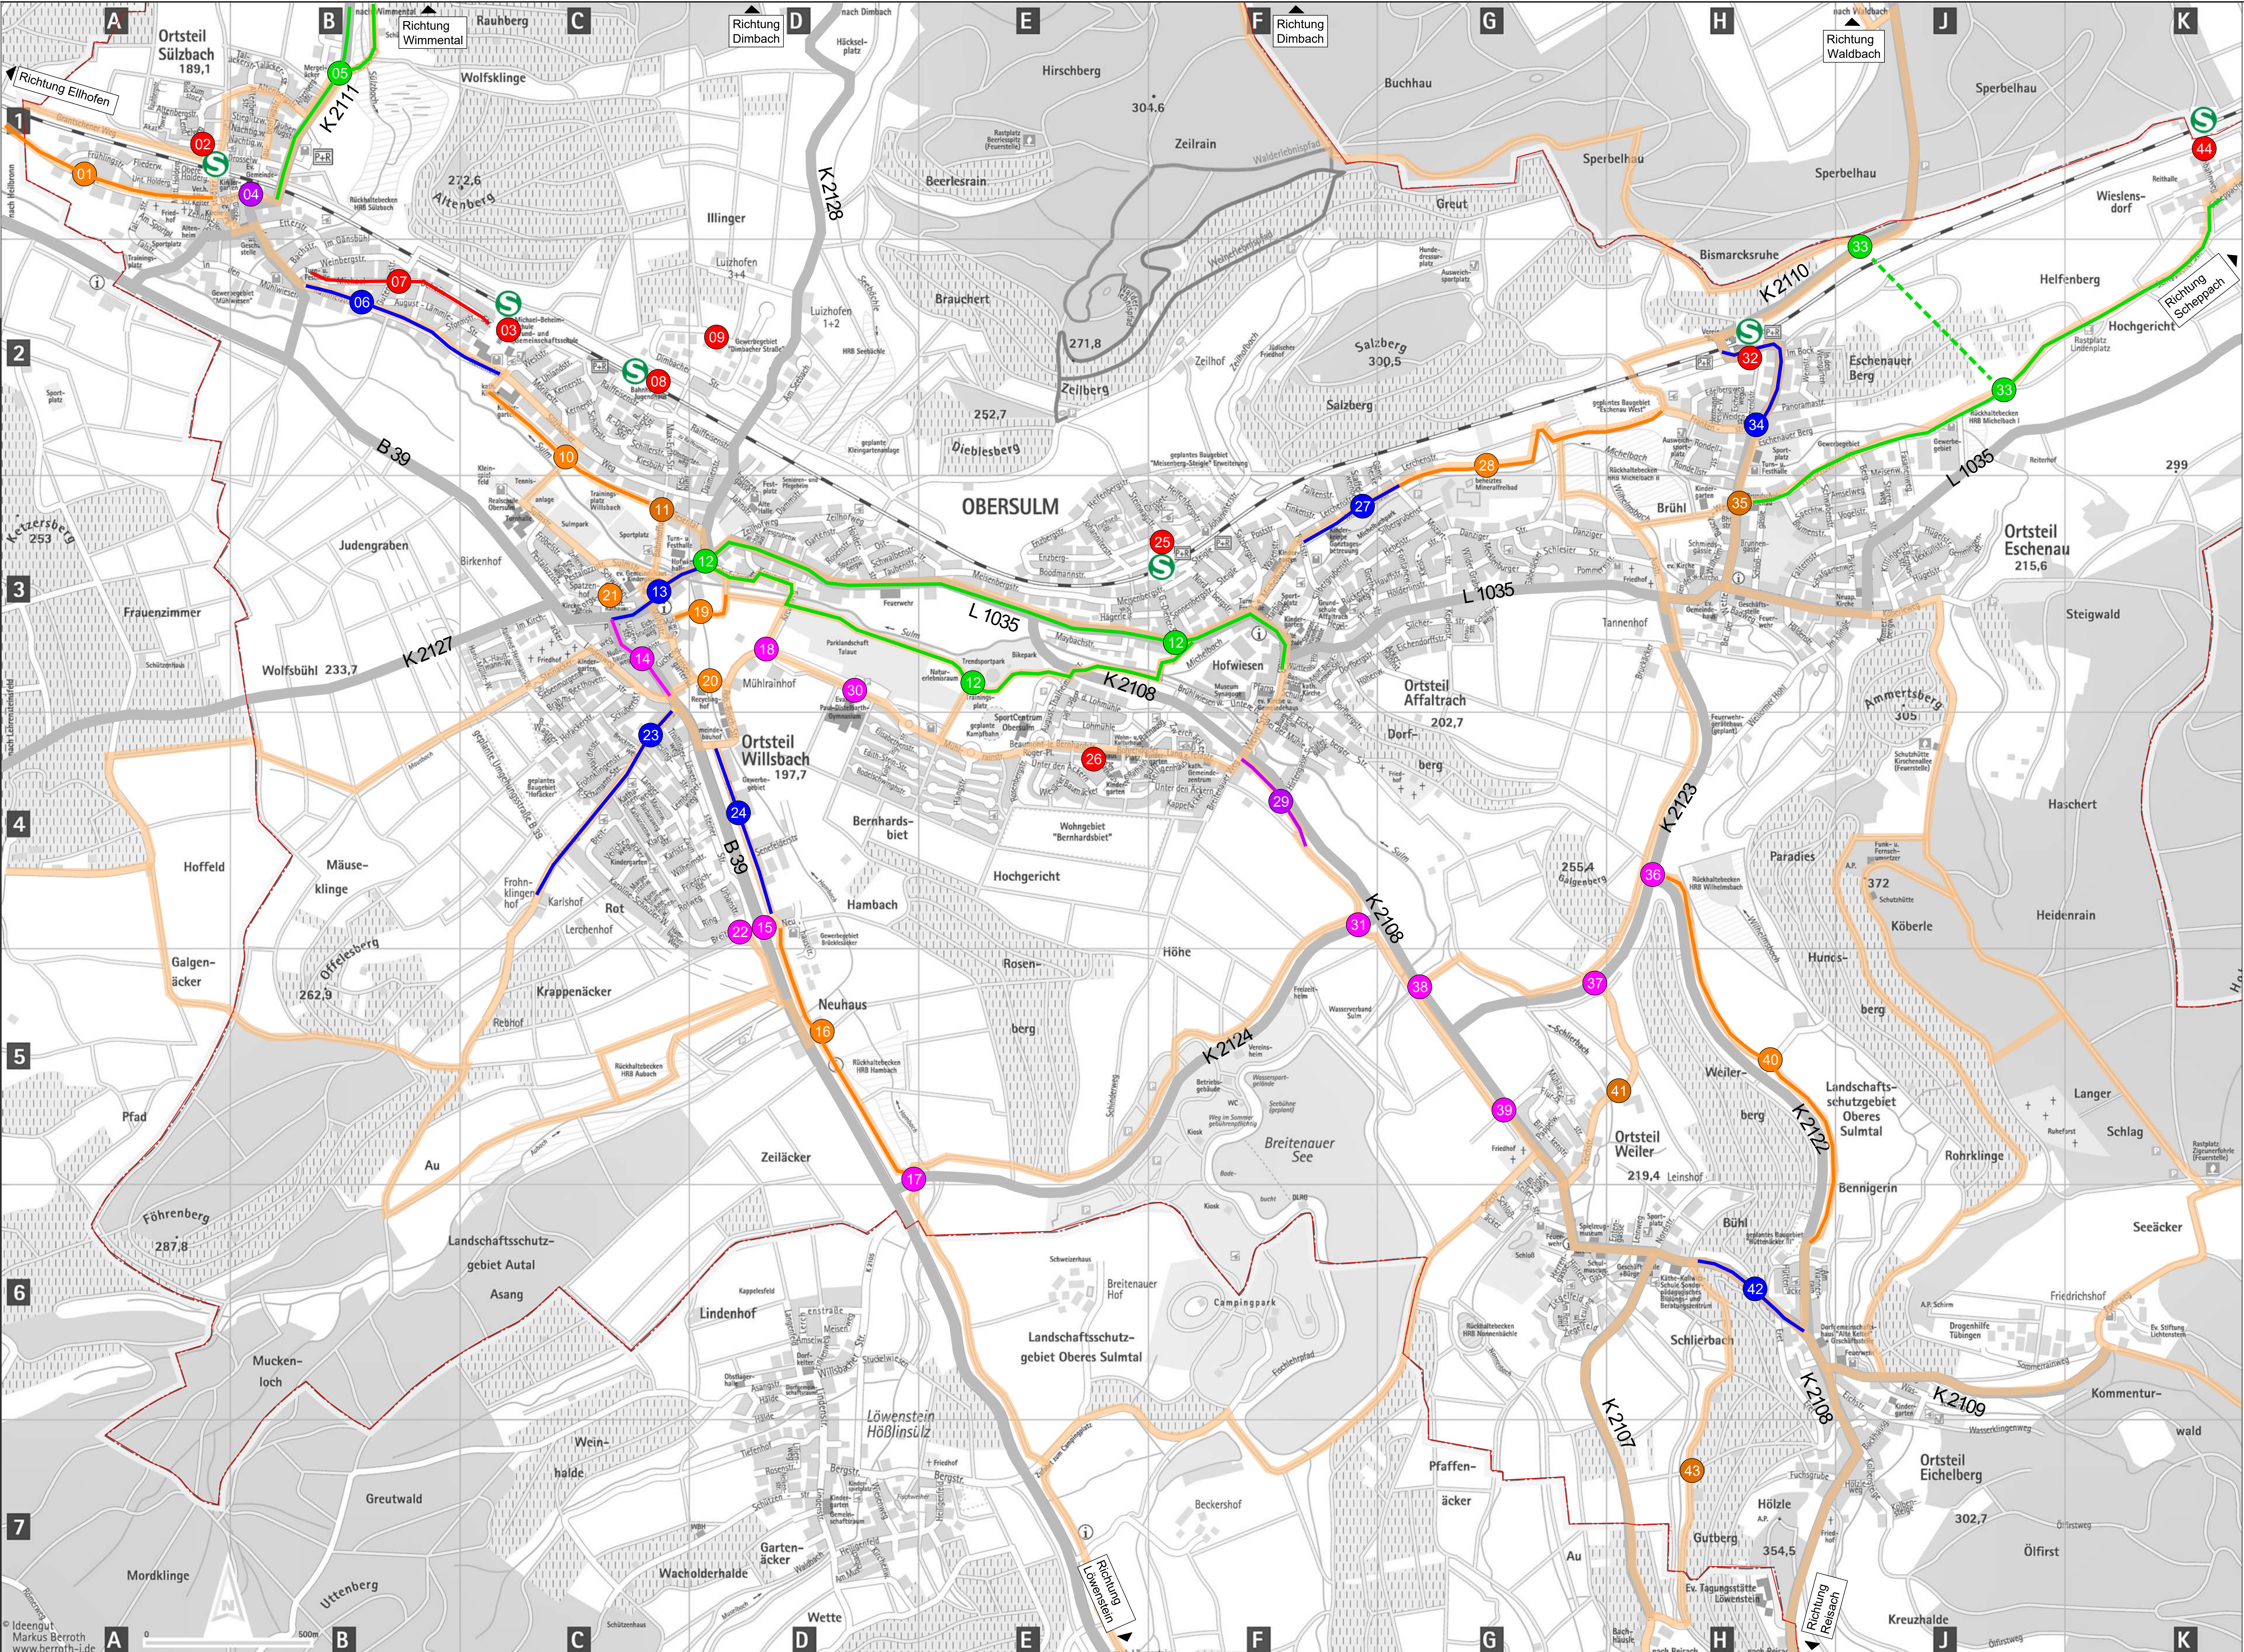

Legende

 Haltepunkt Stadtbahnlinie S4

 Bahnhof (Regionalverkehr)

Konflikte

 ungesicherte/mangelhafte Querung

 Einbindung ins Radverkehrsnetz fehlt

 unzureichender Radweg

 Konflikt Rad - MIV

 fehlender Radweg/Radverbindung
(Neugestaltung notwendig, Alternativführung)

 mangelhafte Beschilderung/Markierung

 unklare/umwegige Führung

 Radnetz (Bestand)

 Klassifiziertes Straßennetz

 Gemeindegrenze

I			
h			
g			
f			
e			
d			
c			
b			
a			
Index	Änderung	Datum	gez.


 **BS INGENIEURE**

Straßen- und Verkehrsplanung
Objektplanung
Schallimmissionschutz
www.bsingenieure.de

71640 Ludwigsburg
Wettermark 5
Telefon: 07141/8696-0
Telefax: 07141/8696-33

 Gemeinde Obersulm	Plan-Nr. 12	Index -
Radverkehrs-konzept	bearbeitet	Datum
	gezeichnet	Zeichen
	Lageplan	
	Konfliktplan	
Auftragsnummer: A 6467	PDF-Datei :	
Plangröße: 1189 x 732		

© Ideengut
Markus Berroth
www.berroth-i.de

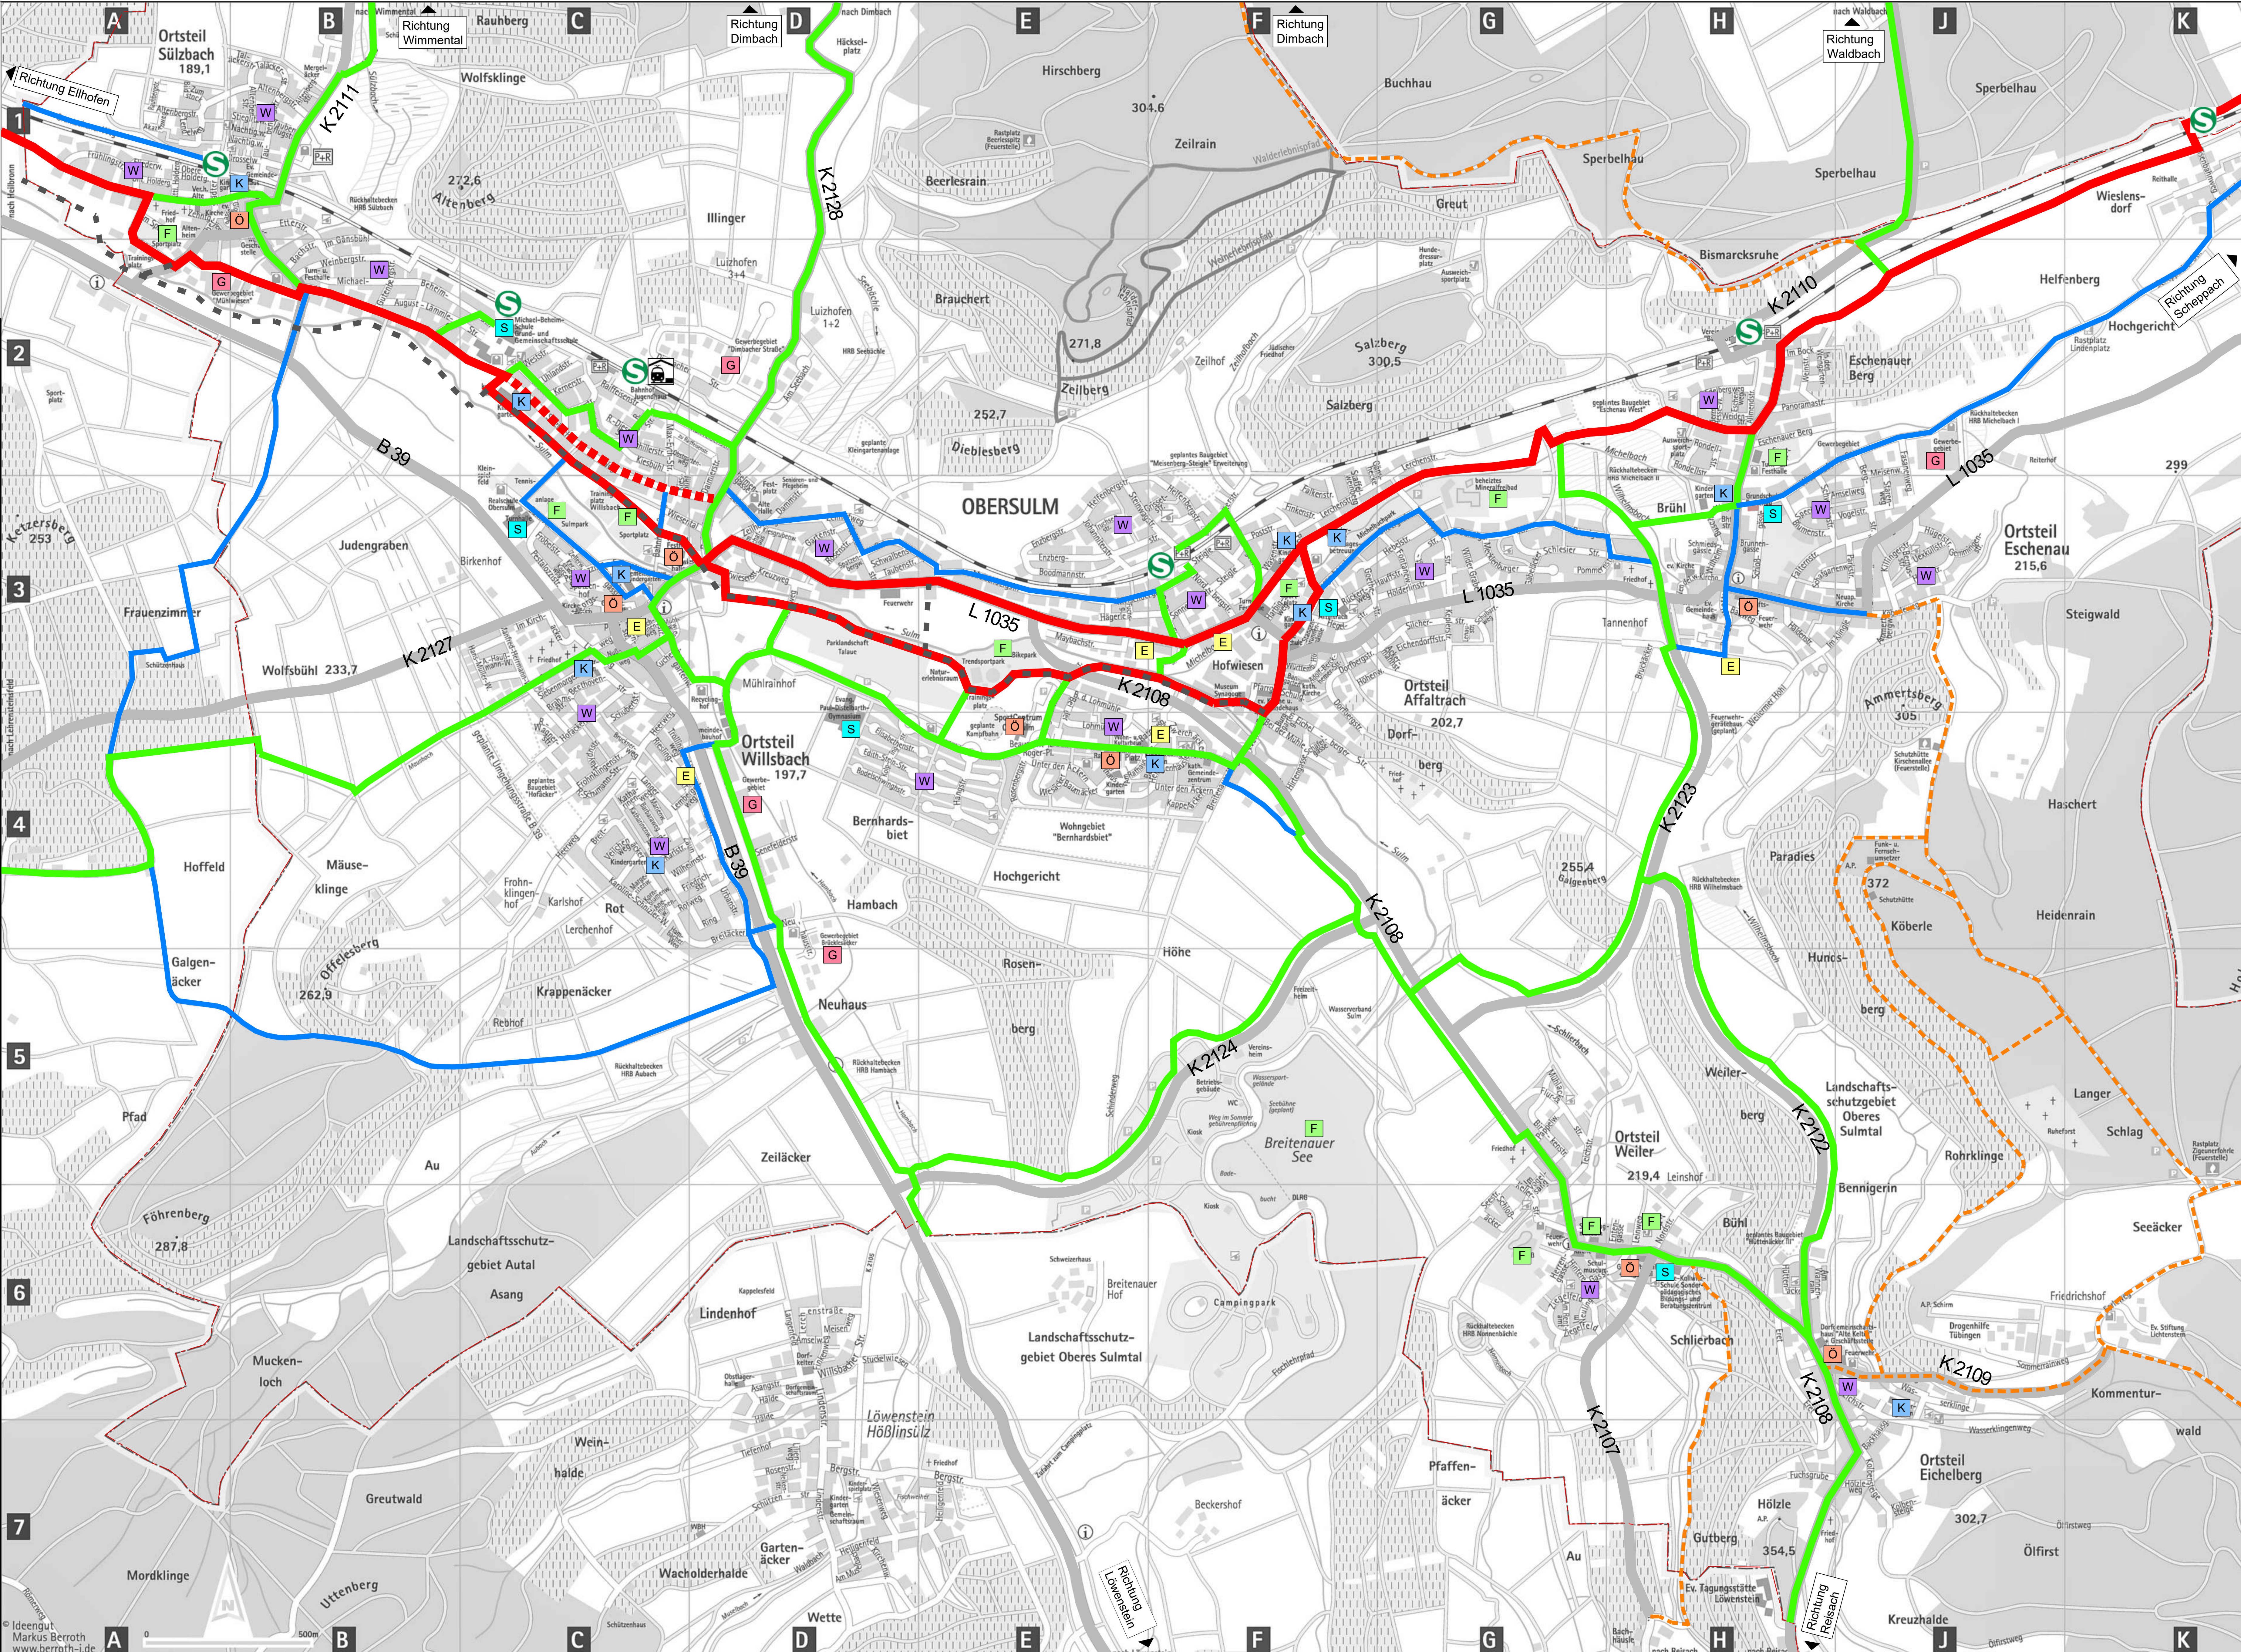

Legende


- überregionale Radverkehrsverbindung (Kategorie I)
- überregionale Radverkehrsverbindung (Kategorie I) (Übergangslösung)
- Radhauptverbindung (Kategorie II)
- Ergänzungsverbindung (Kategorie III)
- Zukunftsvision Radweg entlang der Sulm
- Touristische Routen

In Anlehnung an Radverkehrskonzept LK Heilbronn das RadNETZ BW und die Richtlinien für die integrierte Netzgestaltung

Quellen & Ziele

- Ö Öffentliche Einrichtungen (z. B. Rathaus, Geschäftsstelle)
- E Einkauf/Nahversorgung
- F Freizeit / Sport
- S Schulen
- K Kindertageseinrichtungen
- W Wohnen
- G Gewerbe
- S Haltepunkt Stadtbahnlinie S4
- Bahnhof (Regionalverkehr)

- klassifiziertes Straßennetz
- Gemeindegrenze

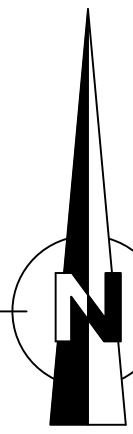


I			
h			
g			
f			
e			
d			
c			
b			
a			
Index	Änderung	Datum	gez.

 **BS INGENIEURE**

Straßen- und Verkehrsplanung
Objektplanung
Schallimmissionschutz
www.bsingeniure.de

71640 Ludwigsburg
Wettermark 5
Telefon: 07141/8696-0
Telefax: 07141/8696-33

 Gemeinde Obersulm	Plan-Nr. 13		Index -
	bearbeitet		Datum
	gezeichnet		ro
	Lageplan		pl
	Auftragsnummer: A 6467		PDF-Datei :
Radverkehrskonzept		Konzeption Zielnetz	
Plangröße: 1189 x 732			

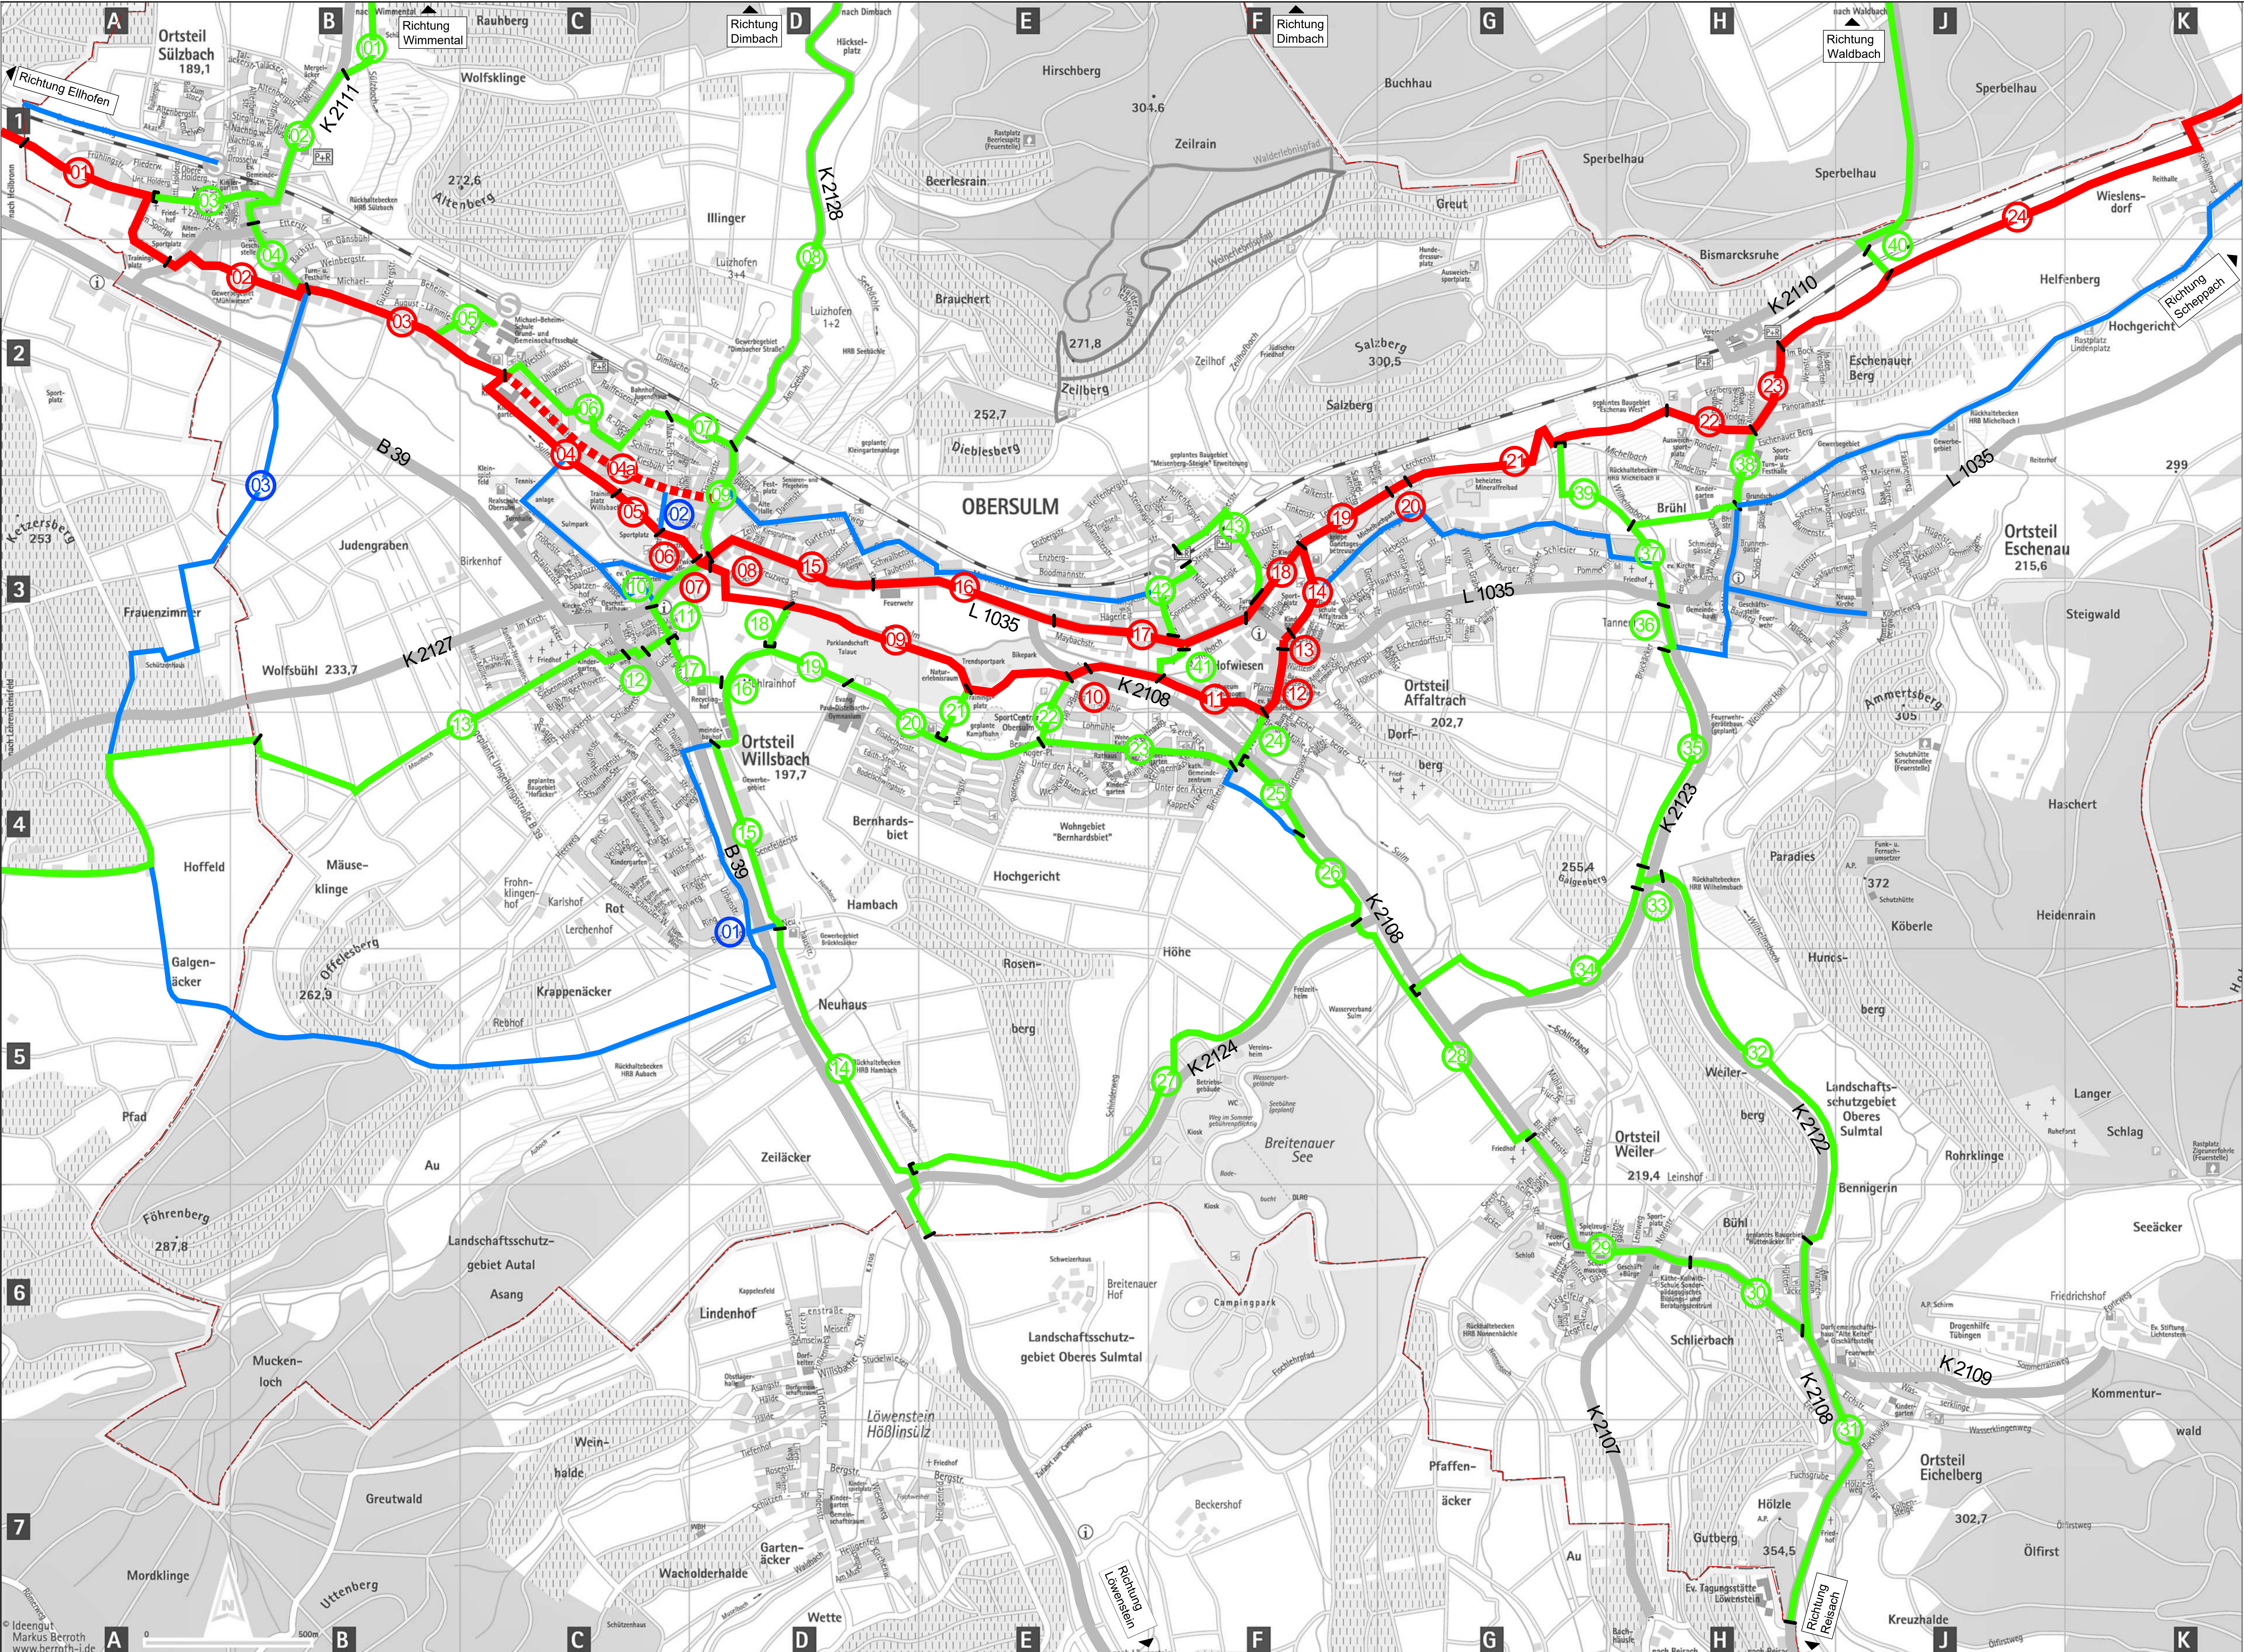

überregionale Radverkehrsverbindung (Kategorie I)

überregionale Radverkehrsverbindung (Kategorie I) (Übergangslösung)

Radhauptverbindung (Kategorie II)

Ergänzungsverbindung (Kategorie III)

Abschnittsnummer

klassifiziertes Straßennetz

Gemeindegrenze

I			
h			
g			
f			
e			
d			
c			
b			
a			
Index	Änderung	Datum	gez.

BS INGENIEURE

Straßen- und Verkehrsplanung
Objektplanung
Schallimmissionschutz
www.bsingeniure.de

71640 Ludwigsburg
Wettermarkt 5
Telefon: 07141/8696-0
Telefax: 07141/8696-33

Gemeinde Obersulm

Plan-Nr.
14

Index
-

Radverkehrskonzept

Konzeption Zielnetz

Übersichtsplan mit Abschnittsnummern

Datum
08.11.2023

ro

gezeichnet
08.11.2023

pl

Lageplan

Auftragsnummer:
A 6467

PDF-Datei :

Plangröße:
1189 x 732

Ideen gut
Markus Berroth
www.berroth-idee.de

0

500m

A

B

C

D

E

F

G

H

J

K

1

2


3

4

5

6

7

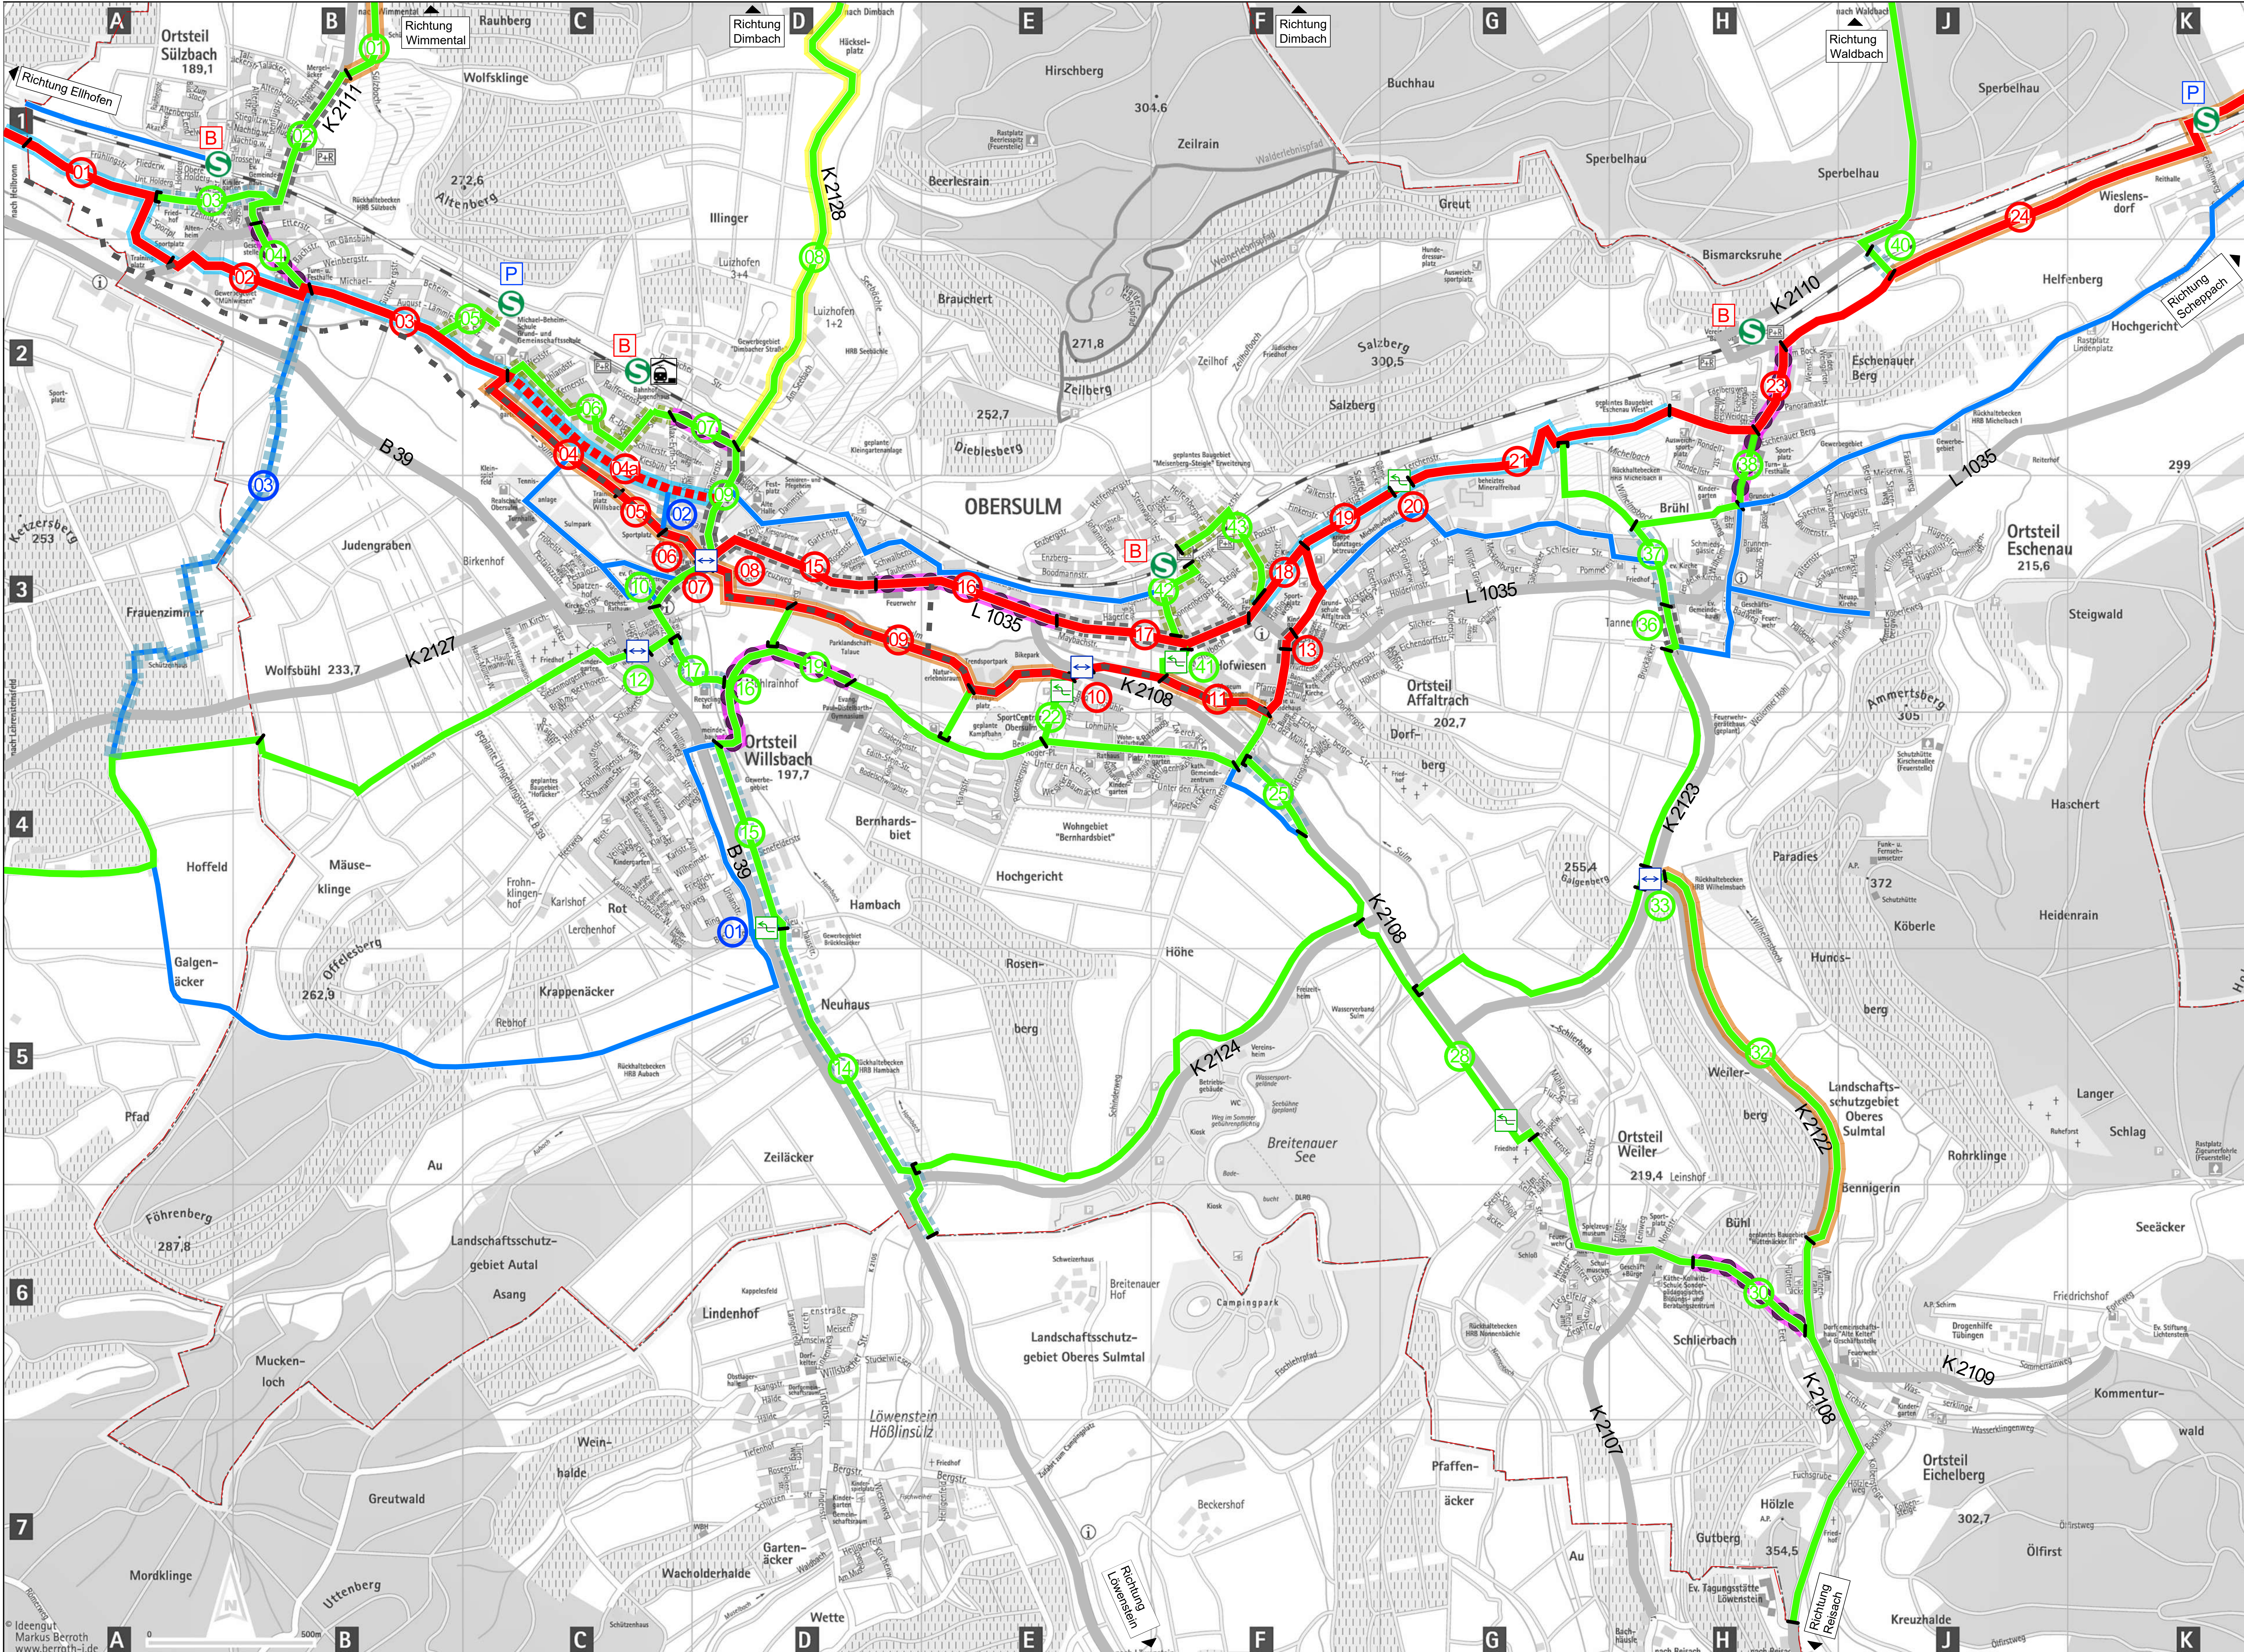

Legende

- überregionale Radverkehrsverbindung (Kategorie I)
- überregionale Radverkehrsverbindung (Kategorie I) (Übergangslösung)
- Radhauptverbindung (Kategorie II)
- Ergänzungsverbindung (Kategorie III)
- Zukunftsvision Radweg entlang der Sulm
- Abschnittsnummer
- Haltepunkt Stadtbahnlinie S4
- Bahnhof (Regionalverkehr)

Maßnahmen

- Einrichtung Fahrradstraße
- Ausbau / Neubau Radweg
- Markierung Schutzstreifen (einseitig / beidseitig)
- Markierung Piktogrammreihe (einseitig / beidseitig)
- Reduzierung Geschwindigkeit Kfz-Verkehr
- Einbindung Radnetz
- Sonstiges
- Verbesserung Übergang Fahrbahn / Radweg
- Verbesserung Überquerungsstelle
- Radabstellanlagen herstellen
- Fahrradboxen einrichten

— klassifiziertes Straßennetz

--- Gemeindegrenze

I			
h			
g			
f			
e			
d			
c			
b			
a			
Index	Änderung	Datum	gez.

BS INGENIEURE
Straßen- und Verkehrsplanung
Objektplanung
Schallimmissionschutz
www.bsingenieure.de

71640 Ludwigsburg
Wettermark 5
Telefon: 07141/8696-0
Telefax: 07141/8696-33

	Gemeinde Obersulm	Plan-Nr. 15	Index -
Radverkehrskonzept Maßnahmenplan		bearbeitet	Datum
		08.11.2023	ro
		gezeichnet	08.11.2023
		Lageplan	
Auftragsnummer: A 6467		PDF-Datei :	
Plangröße: 1189 x 732			